

ต้นฉบับ

สัญญาจ้างก่อสร้าง

สัญญาเลขที่ E๗/๕๖๗

สัญญาฉบับนี้ทำขึ้น ณ เทศบาลตำบลบ่อพลอย ตำบล บ่อพลอย อำเภอ บ่อพลอย จังหวัด กาญจนบุรี เมื่อวันที่ ๘ สิงหาคม ๒๕๖๗ ระหว่าง เทศบาลตำบลบ่อพลอย โดย นายชัยเชษฐ พัฒนะพิชัย ตำแหน่ง นายกเทศมนตรีตำบลบ่อพลอย ซึ่งต่อไปในสัญญานี้เรียกว่า "ผู้ว่าจ้าง" ฝ่ายหนึ่ง กับ ห้างหุ้นส่วนจำกัด เดชดวงฟ้า ซึ่งจดทะเบียนเป็นนิติบุคคลณ สำนักงานทะเบียนหุ้นส่วนบริษัท จังหวัดนนทบุรี กรมพัฒนาธุรกิจการค้า กระทรวงพาณิชย์ มีสำนักงานใหญ่อยู่ เลขที่ ๓๘/๑๐๐ หมู่บ้าน กัสโต้ ราชพฤกษ์-พระราม ๕ หมู่ ๑ ตำบล บางกร่าง อำเภอ เมืองนนทบุรี จังหวัด นนทบุรี โดยนางสาวณัฐหทัย พรศิริเลิศกิจ ผู้มีอำนาจลงนามผูกพันนิติบุคคลปรากฏตามหนังสือรับรองของ สำนักงานทะเบียนหุ้นส่วนบริษัท จังหวัดนนทบุรี กรมพัฒนาธุรกิจการค้า กระทรวงพาณิชย์ ลงวันที่ ๑๑ พฤศจิกายน ๒๕๕๔ เลขทะเบียนนิติบุคคลเลขที่ ๐๑๐๓๕๕๔๐๖๙๕๕๗ แนบท้ายสัญญานี้ ซึ่งต่อไปในสัญญานี้เรียกว่า "ผู้รับจ้าง" อีกฝ่ายหนึ่ง

คู่สัญญาได้ตกลงกันมีข้อความดังต่อไปนี้

ข้อ ๑. ข้อตกลงว่าจ้าง

ผู้ว่าจ้างตกลงจ้างและผู้รับจ้างตกลงรับจ้างทำงาน โครงการก่อสร้างอาคารอเนกประสงค์ บริเวณลานกีฬาต้านยาเสพติด ชุมชนเขาแก้ว ด้วยวิธีประกวดราคาอิเล็กทรอนิกส์ (e-bidding) ณ บริเวณลานกีฬาต้านยาเสพติด ชุมชนเขาแก้ว ตำบล บ่อพลอย อำเภอ บ่อพลอย จังหวัด กาญจนบุรี ตามข้อกำหนดและเงื่อนไขแห่งสัญญานี้รวมทั้งเอกสารแนบท้ายสัญญารายละเอียดดังนี้

โดยทำการก่อสร้างอาคารอเนกประสงค์ ขนาดกว้าง ๑๒ เมตร ยาว ๒๐ เมตร (ตามแบบที่เทศบาลกำหนด)

ผู้รับจ้างตกลงที่จะจัดหาแรงงานและวัสดุ เครื่องมือเครื่องใช้ ตลอดจนอุปกรณ์ต่างๆ ชนิดดีเพื่อใช้ในงานจ้างตามสัญญานี้

ข้อ ๒. เอกสารอันเป็นส่วนหนึ่งของสัญญา

เอกสารแนบท้ายสัญญาดังต่อไปนี้ให้ถือเป็นส่วนหนึ่งของสัญญานี้

- | | |
|---|--------|
| ๒.๑ แบบรูปรายการงานก่อสร้าง | ๑ ชุด |
| ๒.๒ ใบเสนอราคา | ๒ แผ่น |
| ๒.๓ ปร.๔ ปร.๕ | ๑ ชุด |
| ๒.๔ สูตรวิธีการคำนวณที่ใช้กับสัญญาแบบปรับราคาได้ (สูตรค่า K) | ๑ แผ่น |
| ๒.๕ รายละเอียดป้ายโครงการ | ๒ แผ่น |
| ๒.๖ แผนการทำงาน | ๑ แผ่น |

ความใดในเอกสารแนบท้ายสัญญาที่ขัดหรือแย้งกับข้อความในสัญญานี้ ให้ใช้ข้อความในสัญญานี้บังคับ และในกรณีที่เอกสารแนบท้ายสัญญาขัดแย้งกันเอง ผู้รับจ้างจะต้องปฏิบัติตามคำวินิจฉัยของผู้ว่าจ้าง คำวินิจฉัยของผู้ว่าจ้างให้ถือเป็นที่สุด และผู้รับจ้างไม่มีสิทธิเรียกร้องค่าจ้าง ค่าเสียหายหรือค่าใช้จ่ายใดๆ เพิ่มเติมจากผู้ว่าจ้างทั้งสิ้น

(ลงชื่อ).....

(นางสาวณัฐหทัย พรศิริเลิศกิจ)



ผู้รับจ้าง (ลงชื่อ).....

(นายชัยเชษฐ พัฒนะพิชัย)

ผู้ว่าจ้าง

ข้อ ๓. หลักประกันการปฏิบัติตามสัญญา

ในขณะที่ทำสัญญานี้ผู้รับจ้างได้นำหลักประกันเป็นหนังสือค้ำประกันธนาคารกสิกรไทย จำกัด (มหาชน) เลขที่ ๑๐๐๐๖๔๔๖๓๑๕ ลงวันที่ ๘ สิงหาคม ๒๕๖๗ จำนวนเงิน ๔๓,๒๕๐.-บาท (สี่หมื่นสามพันสองร้อยห้าสิบบาทถ้วน) ซึ่งเท่ากับร้อยละ ๕ (ห้า) ของราคาค่าจ้างตามสัญญา มามอบให้แก่ผู้ว่าจ้างเพื่อเป็นหลักประกันการปฏิบัติตามสัญญานี้ กรณีผู้รับจ้างใช้หนังสือค้ำประกันมาเป็นหลักประกันการปฏิบัติตามสัญญา หนังสือค้ำประกันดังกล่าวจะต้องออกโดยธนาคารที่ประกอบกิจการในประเทศไทย หรือโดยบริษัทเงินทุนหรือบริษัทเงินทุนหลักทรัพย์ที่ได้รับอนุญาตให้ประกอบกิจการเงินทุนเพื่อการพาณิชย์และประกอบธุรกิจ ค้ำประกันตามประกาศของธนาคารแห่งประเทศไทย ตามรายชื่อบริษัทเงินทุนที่ธนาคารแห่งประเทศไทยแจ้งเวียนให้ทราบตามแบบที่คณะกรรมการนโยบายการจัดซื้อจัดจ้างและการบริหารพัสดุภาครัฐกำหนดหรืออาจเป็นหนังสือค้ำประกันอิเล็กทรอนิกส์ตามวิธีการที่กรมบัญชีกลางกำหนดก็ได้ และจะต้องมีอายุการค้ำประกันตลอดไปจนกว่าผู้รับจ้างพ้นข้อผูกพันตามสัญญานี้

หลักประกันที่ผู้รับจ้างนำมามอบให้ตามวรรคหนึ่ง จะต้องมียุครอบคลุมความรับผิดชอบทั้งปวงของผู้รับจ้างตลอดอายุสัญญา ถ้าหลักประกันที่ผู้รับจ้างนำมามอบให้ดังกล่าวลดลงหรือเสื่อมค่าลง หรือมีอายุไม่ครอบคลุมถึงความรับผิดชอบของผู้รับจ้างตลอดอายุสัญญา ไม่ว่าด้วยเหตุใดๆ ก็ตาม รวมถึงกรณี ผู้รับจ้างส่งมอบงานล่าช้าเป็นเหตุให้ระยะเวลาแล้วเสร็จหรือวันครบกำหนดความรับผิดชอบในความชำรุดบกพร่องตามสัญญาเปลี่ยนแปลงไป ไม่ว่าจะเกิดขึ้นคราวใด ผู้รับจ้างต้องหาหลักประกันใหม่หรือหลักประกันเพิ่มเติมให้มีจำนวนครบถ้วนตามวรรคหนึ่งนำมามอบให้แก่ผู้ว่าจ้างภายใน ๑๕ (สิบห้า) วัน นับถัดจากวันที่ได้รับแจ้งเป็นหนังสือจากผู้ว่าจ้าง

หลักประกันที่ผู้รับจ้างนำมามอบไว้ตามข้อนี้ ผู้ว่าจ้างจะคืนให้แก่ผู้รับจ้าง โดยไม่มีดอกเบี้ย เมื่อผู้รับจ้างพ้นจากข้อผูกพัน และความรับผิดชอบทั้งปวงตามสัญญานี้แล้ว

ข้อ ๔ (ข) ค่าจ้างและการจ่ายเงิน

ผู้ว่าจ้าง ตกลงจ่าย และผู้รับจ้างตกลงรับเงินค่าจ้างจำนวนเงิน ๘๖๕,๐๐๐.๐๐ บาท (แปดแสนหกหมื่นห้าพันบาทถ้วน) ซึ่งได้รวมภาษีมูลค่าเพิ่ม จำนวน ๕๖,๕๘๘.๗๙ บาท (ห้าหมื่นหกพันห้าร้อยแปดสิบบาทเจ็ดสิบบาทเจ็ดสตางค์) ตลอดจน ภาษีอากรอื่น ๆ และค่าใช้จ่ายทั้งปวงด้วยแล้ว โดยถือราคาเหมารวม เป็นเกณฑ์ และกำหนดการจ่ายเงิน เป็นงวด ๆ ดังนี้

งวดที่ ๑ (งวดเดียว) เป็นจำนวนเงิน ๘๖๕,๐๐๐.๐๐ บาท (แปดแสนหกหมื่นห้าพันบาทถ้วน) เมื่อผู้รับจ้างได้ปฏิบัติงาน โครงการก่อสร้างอาคารอเนกประสงค์ บริเวณลานกีฬาต้านยาเสพติด ชุมชนเขาแก้ว โดยทำการก่อสร้างอาคารอเนกประสงค์ ขนาดกว้าง ๑๒ เมตร ยาว ๒๐ เมตร (ตามแบบที่เทศบาลกำหนด) เมื่อได้ส่งมอบงานครบถ้วนตามสัญญานั้น ให้แล้วเสร็จภายใน ๖ พฤศจิกายน ๒๕๖๗

ข้อ ๕. เงินค่าจ้างล่วงหน้า

ผู้ว่าจ้างตกลงจ่ายเงินค่าจ้างล่วงหน้าให้แก่ผู้รับจ้างเป็นจำนวนเงิน - บาท ซึ่งเท่ากับร้อยละ - ของราคาค่าจ้าง ตามสัญญาที่ระบุไว้ในข้อ ๔

เงินค่าจ้างล่วงหน้าดังกล่าวจะจ่ายให้ภายหลังจากที่ผู้รับจ้างได้วางหลักประกันการรับเงินค่าจ้างล่วงหน้าเป็นหนังสือค้ำประกันหรือหนังสือค้ำประกันอิเล็กทรอนิกส์ของธนาคารภายในประเทศ หรือพันธบัตรรัฐบาลไทย เต็มตามจำนวนเงินค่าจ้างล่วงหน้าให้แก่ผู้ว่าจ้าง ผู้รับจ้างจะต้องออกใบเสร็จรับเงินค่าจ้างล่วงหน้า ตามแบบที่ผู้ว่าจ้างกำหนดให้ และผู้รับจ้างตกลงที่จะกระทำตามเงื่อนไขอันเกี่ยวกับการใช้จ่ายและการใช้คืนเงินค่าจ้างล่วงหน้าดังกล่าวนี้

๕.๑ ผู้รับจ้างจะใช้เงินค่าจ้างล่วงหน้าเพื่อเป็นค่าใช้จ่ายในการปฏิบัติงานตามสัญญาเท่านั้นหากผู้รับจ้างใช้จ่ายเงินค่าจ้างล่วงหน้า หรือส่วนใดส่วนหนึ่งของเงินค่าจ้างล่วงหน้าในทางอื่นผู้ว่าจ้างอาจจะเรียกเงินค่าจ้างล่วงหน้าคืนจากผู้รับจ้างหรือบังคับเอาจากหลักประกันการรับเงินค่าจ้างล่วงหน้าได้ทันที

(ลงชื่อ).....

(นางสาวณัฐหทัย พรศิริเลิศกิจ)

ทางหุ้นส่วนจำกัด

ผู้รับจ้าง

เดชดวงฟ้า

(นายชัยเชษฐ พัฒนะพิชัย)

ผู้ว่าจ้าง

๕.๒ เมื่อผู้ว่าจ้างเรียกร้อง ผู้รับจ้างต้องแสดงหลักฐานการใช้จ่ายเงินค่าจ้างล่วงหน้าเพื่อพิสูจน์ว่าได้เป็นไปตามข้อ ๕.๑ ภายในกำหนด ๑๕ (สิบห้า) วัน นับถัดจากวันได้รับแจ้งเป็นหนังสือจากผู้ว่าจ้างหากผู้รับจ้างไม่อาจแสดงหลักฐานดังกล่าวภายในกำหนด ๑๕ (สิบห้า) วัน ผู้ว่าจ้างอาจเรียกเงินค่าจ้างล่วงหน้าคืนจากผู้รับจ้าง หรือบังคับเอาจากหลักประกันการรับเงินค่าจ้างล่วงหน้าได้ทันที

๕.๓ (ข) (สำหรับสัญญาที่เป็นราคาเหมารวม)

ในการจ่ายเงินค่าจ้างให้แก่ผู้รับจ้างตามข้อ ๔ ผู้ว่าจ้างจะหักเงินค่าจ้างในแต่ละงวดเพื่อชดใช้คืนเงินค่าจ้างล่วงหน้าไว้จำนวนร้อยละ - ของจำนวนเงินค่าจ้างในแต่ละงวดจนกว่าจำนวนเงินไว้จะครบตามจำนวนเงินที่หักค่าจ้างล่วงหน้าจากผู้รับจ้างได้รับไปแล้ว ยกเว้นค่าจ้างงวดสุดท้ายจะหักไว้เป็นจำนวนเท่ากับจำนวนเงินค่าจ้างล่วงหน้าที่เหลือทั้งหมด

๕.๔ เงินจำนวนใด ๆ ก็ตามที่ผู้รับจ้างจะต้องจ่ายให้แก่ผู้ว่าจ้างเพื่อชำระหนี้หรือเพื่อชดใช้ความรับผิดชอบต่าง ๆ ตามสัญญา ผู้ว่าจ้างจะหักเอาจากเงินค่าจ้างงวดที่จะจ่ายให้แก่ผู้รับจ้างก่อนที่จะหักชดใช้คืนเงินค่าจ้างล่วงหน้า

๕.๕ ในกรณีที่มีการบอกเลิกสัญญา หากเงินค่าจ้างล่วงหน้าที่เหลือเกินกว่าจำนวนเงินที่ผู้รับจ้างจะได้รับหลังจากหักชดใช้ในกรณีอื่นแล้ว ผู้รับจ้างจะต้องจ่ายคืนเงินจำนวนที่เหลือนั้นให้แก่ผู้ว่าจ้าง ภายใน ๗ (เจ็ด) วัน นับถัดจากวันได้รับแจ้งเป็นหนังสือจากผู้ว่าจ้าง

๕.๖ (ข) (สำหรับสัญญาที่เป็นราคาเหมารวม)

ผู้ว่าจ้างจะคืนหลักประกันการรับเงินค่าจ้างล่วงหน้าให้แก่ผู้รับจ้าง ต่อเมื่อผู้ว่าจ้างได้หักเงินค่าจ้างไว้ครบจำนวนเงินค่าจ้างล่วงหน้าตามข้อ ๕.๓ (ข) แล้ว เว้นแต่ในกรณีดังต่อไปนี้ ผู้รับจ้างมีสิทธิขอคืนหลักประกันการรับเงินค่าจ้างล่วงหน้าบางส่วนก่อนได้

(๑) กรณีผู้รับจ้างวางหลักประกันการรับเงินค่าจ้างล่วงหน้าไว้ฉบับเดียว หากผู้ว่าจ้างได้หักเงินค่าจ้างล่วงหน้าไปแล้ว ผู้รับจ้างมีสิทธิขอคืนหลักประกันการรับเงินค่าจ้างล่วงหน้าในส่วนที่ผู้ว่าจ้างได้หักเงินค่าจ้างล่วงหน้าไปแล้วนั้น โดยผู้รับจ้างจะต้องนำหลักประกันการรับเงินค่าจ้างล่วงหน้าฉบับใหม่ที่มีมูลค่าเท่ากับเงินค่าจ้างล่วงหน้าที่เหลืออยู่มาวางให้แก่ผู้ว่าจ้าง

(๒) กรณีผู้รับจ้างได้วางหลักประกันการรับเงินค่าจ้างล่วงหน้าไว้หลายฉบับ ซึ่งแต่ละฉบับมีมูลค่าเท่ากับจำนวนเงินค่าจ้างล่วงหน้าที่ผู้ว่าจ้างจะต้องหักไว้ในแต่ละงวด หากผู้ว่าจ้างได้หักเงินค่าจ้างล่วงหน้าในงวดใดแล้ว ผู้รับจ้างมีสิทธิขอคืนหลักประกันการรับเงินค่าจ้างล่วงหน้าในงวดนั้นได้

ข้อ ๖. การหักเงินประกันผลงาน

ในการจ่ายเงินค่าจ้างให้แก่ผู้รับจ้างแต่ละงวด ผู้ว่าจ้างจะหักเงินจำนวนร้อยละ - ของเงินที่ต้องจ่ายในงวดนั้นเพื่อเป็นประกันผลงาน ในกรณีที่เงินประกันผลงานถูกหักไว้แล้วเป็นจำนวนเงินไม่ต่ำกว่า - บาท ผู้รับจ้างมีสิทธิที่จะขอเงินประกันผลงานคืน โดยนำหนังสือคำประกันของธนาคารหรือหนังสือคำประกันอิเล็กทรอนิกส์ซึ่งออกโดยธนาคารภายในประเทศมามอบให้ผู้ว่าจ้างเพื่อเป็นหลักประกันแทนก็ได้

ผู้ว่าจ้างจะคืนเงินประกันผลงาน และ/หรือหนังสือคำประกันของธนาคารดังกล่าวตามวรรคหนึ่งโดยไม่มีดอกเบี้ยให้แก่ผู้รับจ้างพร้อมกับการจ่ายเงินค่าจ้างงวดสุดท้าย

ข้อ ๗ (ข) กำหนดเวลาแล้วเสร็จและสิทธิของผู้ว่าจ้างในการบอกเลิกสัญญา

ผู้รับจ้างต้องเริ่มทำงานที่รับจ้างภายในวันที่ ๙ สิงหาคม ๒๕๖๗ และจะต้องทำงานให้แล้วเสร็จบริบูรณ์ภายในวันที่ ๖ พฤศจิกายน ๒๕๖๗ ระยะเวลาดำเนินการ ๙๐ วัน ถ้าผู้รับจ้างมิได้ลงมือทำงานภายในกำหนดเวลา หรือไม่สามารถทำงานให้แล้วเสร็จตามกำหนดเวลา หรือมีเหตุให้เชื่อได้ว่าผู้รับจ้างไม่สามารถทำงานให้แล้วเสร็จภายในกำหนดเวลา หรือจะแล้วเสร็จล่าช้าเกินกว่ากำหนดเวลา หรือผู้รับจ้างทำผิดสัญญาข้อใดข้อหนึ่ง หรือตกเป็นผู้ถูกพิทักษ์ทรัพย์เด็ดขาด หรือตกเป็นผู้ล้มละลาย หรือเพิกเฉยไม่ปฏิบัติตามคำสั่งของคณะกรรมการตรวจรับพัสดุหรือผู้ควบคุมงานหรือบริษัทที่ปรึกษาซึ่งได้รับมอบอำนาจจากผู้ว่าจ้าง ผู้ว่าจ้างมีสิทธิที่จะบอกเลิกสัญญานี้ได้ และมีสิทธิจ้างผู้รับจ้างรายใหม่เข้าทำงานของผู้รับจ้างให้ลุล่วงไปด้วย การใช้สิทธิบอกเลิกสัญญานี้ไม่กระทบสิทธิของผู้ว่าจ้างที่จะเรียกร้องค่าเสียหายจากผู้รับจ้าง

(ลงชื่อ).....

(นางสาวณัฐหทัย พรศิริเลิศกิจ)

ทางหุ้นส่วนจำกัด

DDF

เดชดวงฟ้า

(ลงชื่อ).....

(นายชัยเชษฐ พัฒนะพิชัย)

ผู้ว่าจ้าง

การที่ผู้ว่าจ้างไม่ใช้สิทธิเลิกสัญญาดังกล่าวข้างต้นไม่เป็นเหตุให้ผู้รับจ้างพ้นจากความรับผิดชอบตามสัญญา

ข้อ ๘ ความรับผิดชอบในความชำรุดบกพร่องของงานจ้าง

เมื่องานแล้วเสร็จบริบูรณ์ และผู้ว่าจ้างได้รับมอบงานจากผู้รับจ้างหรือจากผู้รับจ้างรายใหม่ ในกรณีที่มีการบอกเลิกสัญญาตามข้อ ๗ หากมีเหตุชำรุดบกพร่องหรือเสียหายเกิดขึ้นจากการจ้างนี้ ภายในกำหนด ๒ (สอง) ปี นับถัดจากวันที่ได้รับมอบงานดังกล่าว ซึ่งความชำรุดบกพร่องหรือเสียหายนั้นเกิดจากความบกพร่องของผู้รับจ้างอันเกิดจากการใช้วัสดุที่ไม่ถูกต้องหรือทำไว้มันเรียบร้อย หรือทำไมถูกต้องตามมาตรฐานแห่งหลักวิชา ผู้รับจ้างจะต้องรับทำการแก้ไข ให้เป็นที่เรียบร้อยโดยไม่ชักช้า โดยผู้ว่าจ้างไม่ต้องออกเงินใดๆ ในการนี้ทั้งสิ้น หากผู้รับจ้างไม่กระทำการดังกล่าวภายในกำหนด ๑๕ (สิบห้า) วัน นับถัดจากวันที่ได้รับแจ้งเป็นหนังสือจากผู้ว่าจ้างหรือไม่ทำการแก้ไขให้ถูกต้องเรียบร้อยภายในเวลาที่ผู้ว่าจ้างกำหนด ให้ผู้ว่าจ้างมีสิทธิที่จะทำการนั้นเองหรือจ้างผู้อื่นให้ทำงานนั้น โดยผู้รับจ้างต้องเป็นผู้ออกค่าใช้จ่ายเองทั้งสิ้น

ในกรณีเร่งด่วนจำเป็นต้องรีบแก้ไขเหตุชำรุดบกพร่องหรือเสียหายโดยเร็ว และไม่อาจรอให้ผู้รับจ้างแก้ไข ในระยะเวลาที่กำหนดได้ตามวรรคหนึ่งได้ ผู้ว่าจ้างมีสิทธิเข้าจัดการแก้ไขเหตุชำรุดบกพร่องหรือเสียหายนั้นเอง หรือจ้างผู้อื่นให้ซ่อมแซมความชำรุดบกพร่องหรือเสียหาย โดยผู้รับจ้าง ต้องรับผิดชอบชำระค่าใช้จ่ายทั้งหมด

การที่ผู้ว่าจ้างทำการนั้นเอง หรือจ้างผู้อื่นให้ทำงานนั้นแทนผู้รับจ้าง ไม่ทำให้ผู้รับจ้าง หลุดพ้นจากความรับผิดชอบตามสัญญา หากผู้รับจ้างไม่ชดใช้ค่าใช้จ่ายหรือค่าเสียหายตามที่ผู้ว่าจ้างเรียกร้องผู้ว่าจ้างมีสิทธิบังคับจากหลักประกันการปฏิบัติตามสัญญาได้

ข้อ ๙ การจ้างช่วง

ผู้รับจ้างจะต้องไม่เอางานทั้งหมดหรือแต่บางส่วนแห่งสัญญานี้ไปจ้างช่วงอีกทอดหนึ่ง เว้นแต่การจ้างช่วงงานแต่บางส่วนที่ได้รับอนุญาตเป็นหนังสือจากผู้ว่าจ้างแล้ว การที่ผู้ว่าจ้างได้อนุญาตให้จ้างช่วงงานแต่บางส่วนดังกล่าวนี้ ไม่เป็นเหตุให้ผู้รับจ้างหลุดพ้นจาก ความรับผิดชอบหรือพันธะหน้าที่ตามสัญญานี้ และผู้รับจ้างจะยังคงต้องรับผิดชอบในความผิดและความประมาทเลินเล่อของผู้รับจ้างช่วง หรือของตัวแทนหรือลูกจ้างของผู้รับจ้างช่วงนั้นทุกประการ

กรณีผู้รับจ้างไปจ้างช่วงงานแต่บางส่วนโดยฝ่าฝืนความในวรรคหนึ่ง ผู้รับจ้างต้องชำระค่าปรับให้แก่ผู้ว่าจ้างเป็นจำนวนเงินในอัตราร้อยละ ๑๐ (สิบ) ของวงเงินของงานที่จ้างช่วงตามสัญญา ทั้งนี้ ไม่ตัดสิทธิผู้ว่าจ้างในการบอกเลิกสัญญา

ข้อ ๑๐ การควบคุมงานของผู้รับจ้าง

ผู้รับจ้างจะต้องควบคุมงานที่รับจ้างอย่างเอาใจใส่ ด้วยประสิทธิภาพและความชำนาญ และในระหว่างงานที่รับจ้างจะต้องจัดให้มีผู้แทนซึ่งทำงานเต็มเวลาเป็นผู้รับผิดชอบควบคุมงานของ ผู้รับจ้าง ผู้แทนดังกล่าวจะต้องได้รับมอบอำนาจจากผู้รับจ้าง คำสั่งหรือคำแนะนำต่างๆ ที่ผู้ว่าจ้าง คณะกรรมการตรวจรับพัสดุ ผู้ควบคุมงาน หรือบริษัทที่ปรึกษาที่ผู้ว่าจ้างแต่งตั้ง ได้แจ้งแก่ผู้แทนเช่นนั้น ให้ถือว่าเป็นคำสั่งหรือคำแนะนำที่ได้แจ้งแก่ผู้รับจ้าง การแต่งตั้งผู้แทนตามข้อนี้จะต้องทำเป็นหนังสือและต้องได้รับความเห็นชอบเป็นหนังสือ จากผู้ว่าจ้าง การเปลี่ยนตัวหรือแต่งตั้งผู้แทนใหม่จะทำได้หากไม่ได้รับความเห็นชอบ เป็นหนังสือจากผู้ว่าจ้างก่อน

ผู้ว่าจ้างมีสิทธิที่จะขอให้เปลี่ยนตัวผู้แทนตามวรรคหนึ่ง โดยแจ้งเป็นหนังสือไปยังผู้รับจ้าง และผู้รับจ้างจะต้องทำการเปลี่ยนตัวผู้แทนนั้นโดยพลัน โดยไม่คิดค่าจ้างหรือราคาเพิ่มหรืออ้างเป็นเหตุเพื่อขยายอายุสัญญาอันเนื่องมาจากเหตุนี้

ข้อ ๑๑ ความรับผิดชอบของผู้รับจ้าง

ผู้รับจ้างจะต้องรับผิดชอบต่ออุบัติเหตุ ความเสียหาย หรือภัยอันตรายใดๆ อันเกิดจาก การปฏิบัติงานของผู้รับจ้าง และจะต้องรับผิดชอบต่อความเสียหายจากการกระทำของลูกจ้างหรือตัวแทน ของผู้รับจ้าง และจากการปฏิบัติงานของผู้รับจ้างช่วงด้วย (ถ้ามี)

(ลงชื่อ).....

(นางสาวณัฐหทัย พรศิริเลิศกิจ)

ห้างหุ้นส่วนจำกัด

๐๐๗

ผู้รับจ้าง (ลงชื่อ).....

เดชดวงฟ้า

๖-๐๐-๕๓๒

ผู้ว่าจ้าง

(นายชัยเชษฐ พัฒนะพิชัย)

ความเสียหายใดๆ อันเกิดแก่งานที่ผู้รับจ้างได้ทำขึ้น แม้จะเกิดขึ้นเพราะเหตุสุดวิสัย ก็ตาม ผู้รับจ้างจะต้องรับผิดชอบโดยซ่อมแซมให้คืนดีหรือ เปลี่ยนให้ใหม่โดยค่าใช้จ่ายของผู้รับจ้างเอง เว้นแต่ความเสียหายนั้นเกิดจากความผิดของผู้ว่าจ้าง ทั้งนี้ ความรับผิดชอบของผู้รับจ้างดังกล่าวในข้อนี้จะสิ้นสุดลงเมื่อผู้ว่าจ้างได้รับมอบงานครั้งสุดท้าย ซึ่งหลังจากนั้นผู้รับจ้างจะต้องรับผิดชอบเพียงในกรณีชำรุดบกพร่อง หรือความเสียหายดังกล่าวในข้อ ๘ เท่านั้น

ผู้รับจ้างจะต้องรับผิดชอบต่อบุคคลภายนอกในความเสียหายใดๆ อันเกิดจาก การปฏิบัติงานของผู้รับจ้าง หรือ ลูกจ้างหรือตัวแทนของผู้รับจ้าง รวมถึงผู้รับจ้างช่วง (ถ้ามี) ตามสัญญาฯ หากผู้ว่าจ้างถูกเรียกร้องหรือฟ้องร้องหรือต้องชดใช้ค่าเสียหายให้แก่บุคคลภายนอกไปแล้ว ผู้รับจ้างจะต้อง ดำเนินการใดๆ เพื่อให้มีการว่าต่างแก้ต่างให้แก่ผู้ว่าจ้างโดยค่าใช้จ่ายของผู้รับจ้างเอง รวมทั้งผู้รับจ้างจะต้องชดใช้ค่าเสียหายนั้นๆ ตลอดจนค่าใช้จ่ายใดๆ อันเกิดจากการถูกเรียกร้องหรือถูกฟ้องร้องให้แก่ผู้ว่าจ้างทันที

ข้อ ๑๒ การจ่ายเงินแก่ลูกจ้าง

ผู้รับจ้างจะต้องจ่ายเงินแก่ลูกจ้างที่ผู้รับจ้างได้จ้างมาในอัตราและตามกำหนดเวลา ที่ผู้รับจ้างได้ตกลงหรือทำสัญญาไว้ต่อลูกจ้างดังกล่าว

ถ้าผู้รับจ้างไม่จ่ายเงินค่าจ้างหรือค่าทดแทนอื่นใดแก่ลูกจ้างดังกล่าวในวรรคหนึ่ง ผู้ว่าจ้างมีสิทธิที่จะเอาเงินค่าจ้างที่จะต้องจ่ายแก่ผู้รับจ้างมาจ่ายให้แก่ลูกจ้างของผู้รับจ้างดังกล่าว และให้ถือว่าผู้ว่าจ้างได้จ่ายเงินจำนวนนั้นเป็นค่าจ้างให้แก่ผู้รับจ้างตามสัญญาแล้ว

ผู้รับจ้างจะต้องจัดให้มีประกันภัยสำหรับลูกจ้างทุกคนที่จ้างมาทำงาน โดยให้ครอบคลุมถึงความรับผิดชอบทั้งปวงของผู้รับจ้าง รวมทั้งผู้รับจ้างช่วง (ถ้ามี) ในกรณีความเสียหายที่คิดค่าสินไหมทดแทนได้ตามกฎหมาย ซึ่งเกิดจากอุบัติเหตุหรือภัยอันตรายใดๆ ต่อลูกจ้างหรือบุคคลอื่น ที่ผู้รับจ้างหรือผู้รับจ้างช่วงจ้างมาทำงาน ผู้รับจ้างจะต้องส่งมอบกรมธรรม์ประกันภัยดังกล่าว พร้อมทั้งหลักฐานการชำระเบี้ยประกันให้แก่ผู้ว่าจ้างเมื่อผู้ว่าจ้างเรียกร้อง

ข้อ ๑๓ การตรวจงานจ้าง

ถ้าผู้ว่าจ้างแต่งตั้งคณะกรรมการตรวจรับพัสดุ ผู้ควบคุมงาน หรือบริษัท ที่ปรึกษา เพื่อควบคุมการทำงานของผู้รับจ้าง คณะกรรมการตรวจ รับพัสดุ ผู้ควบคุมงาน หรือบริษัทที่ปรึกษานั้น มีอำนาจเข้าไปตรวจการงานในโรงงานและสถานที่ก่อสร้างได้ตลอดเวลา และผู้รับจ้างจะต้องอำนวยความสะดวกและให้ความช่วยเหลือในการนั้นตามสมควร

การที่มีคณะกรรมการตรวจรับพัสดุ ผู้ควบคุมงาน หรือบริษัทที่ปรึกษานั้น หากทำให้ผู้รับจ้างพ้นความรับผิดชอบตามสัญญานี้ข้อใดข้อหนึ่งไม่

ข้อ ๑๔ แบบรูปและรายการละเอียดคลาดเคลื่อน

ผู้รับจ้างรับรองว่าได้ตรวจสอบและทำความเข้าใจในแบบรูปและรายการละเอียดโดยถี่ถ้วนแล้ว หากปรากฏว่าแบบรูปและรายการละเอียดนั้นผิดพลาดหรือคลาดเคลื่อน ไปจากหลักการทางวิศวกรรมหรือทางเทคนิค ผู้รับจ้างตกลงที่จะปฏิบัติตามคำวินิจฉัยของผู้ว่าจ้าง คณะกรรมการตรวจรับพัสดุ ผู้ควบคุมงาน หรือบริษัทที่ปรึกษาที่ผู้ว่าจ้างแต่งตั้ง เพื่อให้งานแล้วเสร็จบริบูรณ์ คำวินิจฉัยดังกล่าวให้ถือเป็นที่สุด โดยผู้รับจ้างจะคิดค่าจ้าง ค่าเสียหาย หรือค่าใช้จ่ายใดๆ เพิ่มขึ้น จากผู้ว่าจ้างหรือขอขยายอายุสัญญาไม่ได้

ข้อ ๑๕ การควบคุมงานโดยผู้ว่าจ้าง

ผู้รับจ้างตกลงว่าคณะกรรมการตรวจรับพัสดุ ผู้ควบคุมงาน หรือบริษัท ที่ปรึกษาที่ผู้ว่าจ้างแต่งตั้ง มีอำนาจที่จะตรวจสอบและควบคุมงานเพื่อให้เป็นไปตาม สัญญาฯ และมีอำนาจที่จะสั่งให้แก้ไขเปลี่ยนแปลงเพิ่มเติม หรือตัดทอนซึ่งงานตามสัญญาฯ หากผู้รับจ้างขัดขืน ไม่ปฏิบัติตาม ผู้ว่าจ้าง คณะกรรมการตรวจ รับพัสดุ ผู้ควบคุมงาน หรือบริษัทที่ปรึกษา มีอำนาจ ที่จะสั่งให้หยุดการนั้นชั่วคราวได้ ความล่าช้าในกรณีเช่นนี้ ผู้รับจ้างจะถือเป็นเหตุขอขยายระยะเวลา การปฏิบัติงานตามสัญญาหรือเรียกร้องค่าเสียหายใดๆ ไม่ได้ทั้งสิ้น

(ลงชื่อ)

(นางสาวณัฐหทัย พรศิริเลิศกิจ)



(ลงชื่อ)

เดชดวงฟ้า

๕-๒๐-๖๖

(นายชัยเชษฐ พัฒนะพิชัย) ผู้ว่าจ้าง

ข้อ ๑๖ งานพิเศษและการแก้ไขงาน

ผู้ว่าจ้างมีสิทธิที่จะส่งเป็นหนังสือให้ผู้รับจ้างทำงานพิเศษซึ่งไม่ได้แสดงไว้หรือรวมอยู่ในเอกสารสัญญาจ้างทำงานพิเศษนั้นๆ อยู่ในขอบข่ายทั่วไปแห่งวัตถุประสงค์ของสัญญานี้ นอกจากนี้ ผู้ว่าจ้างยังมีสิทธิสั่งให้เปลี่ยนแปลงหรือแก้ไขแบบรูปและข้อกำหนดต่างๆ ในเอกสารสัญญานี้ด้วย

อัตราค่าจ้างหรือราคาที่กำหนดไว้ในสัญญานี้ ให้กำหนดใช้สำหรับงานพิเศษ หรืองานที่เพิ่มเติมขึ้น หรือตัดทอนลงทั้งปวงตามคำสั่งของผู้ว่าจ้าง หากในสัญญาไม่ได้กำหนดไว้ถึงอัตราค่าจ้าง หรือราคาใดๆ ที่จะนำมาใช้สำหรับงานพิเศษหรืองานที่เพิ่มขึ้นหรือลดลงดังกล่าว ผู้ว่าจ้าง และผู้รับจ้างจะได้ตกลงกันที่จะกำหนดอัตราค่าจ้างหรือราคาที่เพิ่มขึ้นหรือลดลง รวมทั้งการขยายระยะเวลา (ถ้ามี) กันใหม่เพื่อความเหมาะสม ในกรณีที่ตกลงกันไม่ได้ ผู้ว่าจ้างจะกำหนดอัตราจ้าง หรือราคาตามแต่ผู้ว่าจ้างจะเห็นว่าเหมาะสมและถูกต้อง ซึ่งผู้รับจ้างจะต้องปฏิบัติตามคำสั่งของผู้ว่าจ้างไปก่อนเพื่อมิให้เกิดความเสียหายแก่งานที่จ้าง

ข้อ ๑๗ ค่าปรับ

หากผู้รับจ้างไม่สามารถทำงานให้แล้วเสร็จภายในเวลาที่กำหนดไว้ในสัญญาและผู้ว่าจ้างยังมิได้บอกเลิกสัญญา ผู้รับจ้างจะต้องชำระค่าปรับให้แก่ผู้ว่าจ้างเป็น จำนวนเงินวันละ ๘๖๕.๐๐ - บาท (แปดร้อยหกสิบห้าบาทถ้วน) และจะต้องชำระค่าใช้จ่ายในการควบคุมงาน (ถ้ามี) ในเมื่อผู้ว่าจ้าง ต้องจ้างผู้ควบคุมงานอีกต่อหนึ่งเป็นจำนวนเงินวัน บาท (.....-.....) นับถัดจากวันที่ครบกำหนดเวลาแล้วเสร็จของงานตามสัญญาหรือวันที่ผู้ว่าจ้างได้ขยายเวลาทำงานให้ จนถึงวันที่ทำงานแล้วเสร็จจริง นอกจากนี้ ผู้รับจ้างยอมให้ผู้ว่าจ้างเรียกค่าเสียหายอันเกิดขึ้นจากการที่ผู้รับจ้างทำงานล่าช้าเฉพาะส่วนที่เกินกว่าจำนวนค่าปรับและค่าใช้จ่ายดังกล่าวได้อีกด้วย

ในระหว่างที่ผู้ว่าจ้างยังมิได้บอกเลิกสัญญานั้น หากผู้ว่าจ้างเห็นว่าผู้รับจ้าง จะไม่สามารถปฏิบัติตามสัญญาต่อไปได้ ผู้ว่าจ้างจะใช้สิทธิบอกเลิกสัญญาและใช้สิทธิตามข้อ ๑๘ ก็ได้ และถ้าผู้ว่าจ้างได้แจ้งข้อเรียกร้องไปยังผู้รับจ้างเมื่อครบกำหนดเวลาแล้วเสร็จของงานขอให้ชำระค่าปรับแล้ว ผู้ว่าจ้างมีสิทธิที่จะปรับผู้รับจ้างจนถึงวันบอกเลิกสัญญาได้อีกด้วย

ข้อ ๑๘ สิทธิของผู้ว่าจ้างภายหลังบอกเลิกสัญญา

ในกรณีที่ผู้ว่าจ้างบอกเลิกสัญญา ผู้ว่าจ้างอาจทำงานนั้นเองหรือว่าจ้างผู้อื่นให้ทำงานนั้นต่อจนแล้วเสร็จก็ได้ ผู้ว่าจ้างหรือผู้ที่รับจ้างทำงานนั้นต่อมีสิทธิใช้เครื่องใช้ในการก่อสร้าง สิ่งก่อสร้างขึ้นชั่วคราวสำหรับงานก่อสร้าง และวัสดุต่างๆ ซึ่งเห็นว่าจะต้องสงวนเอาไว้เพื่อการปฏิบัติงานตามสัญญา ตามที่จะเห็นสมควร

ในกรณีดังกล่าว ผู้ว่าจ้างมีสิทธิริบหรือบังคับจากหลักประกันการปฏิบัติตามสัญญาทั้งหมด หรือบางส่วนตามแต่จะเห็นสมควร นอกจากนั้น ผู้รับจ้างจะต้องรับผิดชอบในค่าเสียหายซึ่งเป็นจำนวน เกินกว่าหลักประกันการปฏิบัติตามสัญญา รวมทั้งค่าใช้จ่ายที่เพิ่มขึ้น ในการทำงานนั้นต่อให้แล้วเสร็จตามสัญญา ตลอดจนค่าใช้จ่ายในการควบคุมงานเพิ่ม (ถ้ามี) ซึ่งผู้ว่าจ้างจะหัก เอาจากเงินประกันผลงานหรือจำนวนเงินใดๆ ที่จะจ่ายให้แก่ผู้รับจ้างก็ได้

ข้อ ๑๙. การบังคับค่าปรับ ค่าเสียหาย และค่าใช้จ่าย

ในกรณีที่ผู้รับจ้างไม่ปฏิบัติตามสัญญาข้อหนึ่งข้อใดด้วยเหตุใดๆ ก็ตาม จนเป็นเหตุให้เกิดค่าปรับ ค่าเสียหาย หรือค่าใช้จ่ายแก่ผู้ว่าจ้าง ผู้รับจ้างต้องชดใช้ค่าปรับ ค่าเสียหาย หรือค่าใช้จ่ายดังกล่าวให้แก่ผู้ว่าจ้างโดยสิ้นเชิงภายในกำหนด ๑๕ (สิบห้า) วัน นับถัดจากวันที่ได้รับแจ้งเป็นหนังสือจากผู้ว่าจ้าง หากผู้รับจ้างไม่ชดใช้ให้ถูกต้องครบถ้วนภายในระยะเวลาดังกล่าวให้ผู้ว่าจ้างมีสิทธิที่จะหักเอาจากจำนวนเงินค่าจ้างที่ต้องชำระ หรือจากเงินประกันผลงาน ของผู้รับจ้าง หรือบังคับจากหลักประกันการปฏิบัติตามสัญญาได้ทันที

หากค่าปรับ ค่าเสียหาย หรือค่าใช้จ่ายที่บังคับจากเงินค่าจ้างที่ต้องชำระ เงินประกันผลงาน หรือหลักประกันการปฏิบัติตามสัญญาแล้วยังไม่เพียงพอ ผู้รับจ้างยินยอมชำระส่วนที่เหลือ ที่ยังขาดอยู่จนครบถ้วนตามจำนวนค่าปรับ ค่าเสียหาย หรือค่าใช้จ่ายนั้น ภายในกำหนด ๑๕ (สิบห้า) วัน นับถัดจากวันที่ได้รับแจ้งเป็นหนังสือจากผู้ว่าจ้าง

หากมีเงินค่าจ้างตามสัญญาที่หักไว้จ่ายเป็นค่าปรับ ค่าเสียหาย หรือค่าใช้จ่ายแล้วยังเหลืออยู่อีกเท่าใด ผู้ว่าจ้างจะคืนให้แก่ผู้รับจ้างทั้งหมด

(ลงชื่อ).....

(นางสาวณัฐหทัย พรศิริเลิศกิจ)



ผู้รับจ้าง (ลงชื่อ).....

เดชดวงฟ้า

(นายชัยเชษฐ พัฒนะพิชัย)

ผู้ว่าจ้าง

ข้อ ๒๐ การทำบริเวณก่อสร้างให้เรียบร้อย

ผู้รับจ้างจะต้องรักษาบริเวณสถานที่ปฏิบัติงานตามสัญญา รวมทั้งโรงงานหรือ สิ่งอำนวยความสะดวกในการทำงานของผู้รับจ้าง ลูกจ้าง ตัวแทน หรือผู้รับจ้างช่วง (ถ้ามี) ให้สะอาด ปลอดภัย และมีประสิทธิภาพในการใช้งานตลอดระยะเวลาการจ้าง และเมื่อทำงานเสร็จสิ้นแล้วจะต้องขนย้ายบรรดาเครื่องใช้ในการทำงานจากรวมทั้งวัสดุ ขยะมูลฝอย และสิ่งก่อสร้างชั่วคราวต่างๆ (ถ้ามี) ทั้งจะต้องกลบเกลี่ยพื้นดินให้เรียบร้อยเพื่อให้บริเวณทั้งหมดอยู่ในสภาพที่สะอาดและใช้งานได้ทันที

ข้อ ๒๑ การงดหรือลดค่าปรับ หรือการขยายเวลาปฏิบัติงานตามสัญญา

ในกรณีที่มีเหตุเกิดจากความผิดหรือความบกพร่องของฝ่ายผู้ว่าจ้าง หรือเหตุสุดวิสัย หรือเกิดจากพฤติการณ์อันหนึ่งอันใดที่ผู้รับจ้างไม่ต้องรับผิดชอบตามกฎหมาย หรือเหตุอื่นตามที่กำหนด ในกฎกระทรวง ซึ่งออกตามความในกฎหมายว่าด้วยการจัดซื้อจัดจ้างและการบริหารพัสดุภาครัฐ ทำให้ผู้รับจ้างไม่สามารถทำงานให้แล้วเสร็จตามเงื่อนไขและกำหนดเวลาแห่งสัญญานี้ได้ ผู้รับจ้างจะต้องแจ้งเหตุหรือพฤติการณ์ดังกล่าวพร้อมหลักฐานเป็นหนังสือให้ผู้ว่าจ้างทราบ เพื่อของดหรือลดค่าปรับ หรือขยายเวลาทำงานออกไปภายใน ๑๕ (สิบห้า) วันนับถัดจากวันที่เหตุนั้นสิ้นสุดลง หรือตามที่กำหนดในกฎกระทรวงดังกล่าว แล้วแต่กรณี

ถ้าผู้รับจ้างไม่ปฏิบัติให้เป็นไปตามความในวรรคหนึ่ง ให้ถือว่าผู้รับจ้างได้ละสิทธิเรียกร้อง ในการที่จะของดหรือลดค่าปรับ หรือขยายเวลาทำงานออกไปโดยไม่มีเงื่อนไขใดๆ ทั้งสิ้น เว้นแต่ กรณีเหตุเกิดจากความผิดหรือความบกพร่องของฝ่ายผู้ว่าจ้าง ซึ่งมีหลักฐานชัดเจน หรือผู้ว่าจ้างทราบดี อยู่แล้วตั้งแต่ต้น

การงดหรือลดค่าปรับ หรือขยายกำหนดเวลาทำงานตามวรรคหนึ่ง อยู่ในดุลพินิจของผู้ว่าจ้างที่จะพิจารณาตามที่เห็นสมควร

ข้อ ๒๒. การใช้เรือไทย

ในการปฏิบัติตามสัญญา หากผู้รับจ้างจะต้องส่งหรือนำของเข้ามาจากต่างประเทศรวมทั้งเครื่องมือและอุปกรณ์ที่ต้องนำเข้ามาเพื่อปฏิบัติงานตามสัญญา ไม่ว่าผู้รับจ้างจะเป็นผู้นำของเข้ามาเองหรือนำเข้ามาโดยผ่านตัวแทนหรือบุคคลอื่นใด ถ้าสิ่งของนั้นต้องนำเข้ามาโดยทางเรือในเส้นทางเดินเรือที่มีเรือไทยเดินอยู่และสามารถให้บริการรับขนได้ตามที่รัฐมนตรีว่าการกระทรวงคมนาคมประกาศกำหนด ผู้รับจ้างต้องจัดการให้สิ่งของดังกล่าวบรรทุกโดยเรือไทยหรือเรือที่มีสิทธิเช่นเดียวกับเรือไทยจากต่างประเทศมายังประเทศไทยแล้วจะได้รับอนุญาตจากกรมเจ้าท่าก่อนบรรทุกของนั้นลงเรืออื่นที่มีใช้เรือไทยหรือเป็นของที่รัฐมนตรีว่าการกระทรวงคมนาคมประกาศยกเว้นให้บรรทุกโดยเรืออื่นได้ ทั้งนี้ ไม่ว่าการส่งหรือนำเข้าสิ่งของดังกล่าวจากต่างประเทศจะเป็นแบบใด

ในการส่งมอบงานตามสัญญาให้แก่ผู้ว่าจ้าง ถ้างานนั้นมีสิ่งของตามวรรคหนึ่ง ผู้รับจ้างจะต้องส่งมอบใบตราส่ง (Bill of lading) หรือสำเนาใบตราส่งสำหรับของนั้น ซึ่งแสดงว่าได้บรรทุกมาโดยเรือไทยหรือเรือที่มีสิทธิเช่นเดียวกับเรือไทยให้แก่ผู้ว่าจ้างพร้อมกับการส่งมอบงานด้วย

ในกรณีที่สิ่งของดังกล่าวไม่ได้บรรทุกจากต่างประเทศมายังประเทศไทยโดยเรือไทยหรือเรือที่มีสิทธิเช่นเดียวกับเรือไทย ผู้รับจ้างต้องส่งมอบหลักฐานซึ่งแสดงว่าได้รับอนุญาตจากกรมเจ้าท่า ให้บรรทุกของโดยเรืออื่นได้หรือหลักฐานซึ่งแสดงว่าได้ชำระค่าธรรมเนียมพิเศษ เนื่องจากการไม่บรรทุกของโดยเรือไทยตามกฎหมาย ว่าด้วยการส่งเสริมการพาณิชย์แล้วอย่างใดอย่างหนึ่งแก่ผู้ว่าจ้างด้วย

ในกรณีที่ผู้รับจ้างไม่ส่งมอบหลักฐานอย่างใดอย่างหนึ่งดังกล่าวในวรรคสองและวรรคสามให้แก่ผู้ว่าจ้างแต่จะขอส่งมอบงานดังกล่าวให้ผู้ว่าจ้างก่อนโดยยังมิได้รับชำระเงินค่าจ้าง ผู้ว่าจ้างมีสิทธิรับงานดังกล่าวไว้ก่อน และชำระเงินค่าจ้างเมื่อผู้รับจ้างได้ปฏิบัติถูกต้องครบถ้วนดังกล่าวแล้วได้

(ลงชื่อ).....

(นางสาวณัฐหทัย พรศิริเลิศกิจ)



ผู้รับจ้าง

(ลงชื่อ).....

(นายชัยเชษฐ พัฒนะพิชัย)

ผู้ว่าจ้าง

ข้อ ๒๓. มาตรฐานฝีมือช่าง

ผู้รับจ้างตกลงเป็นเงื่อนไขสำคัญว่า ผู้รับจ้างจะต้องมีและใช้ผู้ผ่านการทดสอบมาตรฐานฝีมือช่างจาก..... หรือผู้ยื่นข้อเสนอจะต้องมีและใช้ผู้มีวุฒิปริญญา ปวช. ปวส. และปวท. หรือเทียบเท่าจากสถาบันการศึกษาที่ ก.พ. รับรองให้เข้ารับราชการได้ ในอัตราไม่ต่ำกว่าร้อยละ ๑๐ (สิบ) ของแต่ละสาขาช่าง แต่จะต้องมีช่างจำนวนอย่างน้อย ๑ (หนึ่ง) คน ในแต่ละสาขาช่างดังต่อไปนี้

๒๓.๑ ช่างโยธา

๒๓.๒ ช่างก่อสร้าง

ผู้รับจ้างจะต้องจัดทำบัญชีแสดงจำนวนช่างทั้งหมดโดยจำแนกตามแต่ละสาขาช่างและ ระดับช่าง พร้อมกับระบุรายชื่อช่างผู้ผ่านการทดสอบมาตรฐานฝีมือช่างหรือผู้มีวุฒิปริญญาดังกล่าวในวรรคหนึ่งนำมาแสดงพร้อมหลักฐานต่างๆ ต่อคณะกรรมการตรวจรับพัสดุหรือผู้ควบคุมงาน ก่อนเริ่มลงมือทำงาน และพร้อมที่จะให้ผู้ว่าจ้างหรือเจ้าหน้าที่ของผู้ว่าจ้างตรวจสอบดูได้ตลอด เวลาการทำงานตามสัญญาของผู้รับจ้าง

ข้อ ๒๔. การปรับราคาค่าจ้าง

ผู้ว่าจ้างและผู้รับจ้าง ตกลงกันให้ใช้สัญญาปรับราคาได้ สำหรับราคางานก่อสร้างตามสัญญานี้โดยให้นำสูตร Escalation Factor (K) มาใช้คำนวณราคางานที่เปลี่ยนแปลงไป โดยวิธีการต่อไปนี้ ตามเงื่อนไข หลักเกณฑ์ สูตร และวิธีคำนวณที่ใช้กับสัญญาแบบปรับราคาได้ตามมติคณะรัฐมนตรีเมื่อวันที่ ๒๒ สิงหาคม ๒๕๓๒ เรื่องการพิจารณาช่วยเหลือผู้ประกอบการอาชีพงานก่อสร้าง ตามหนังสือสำนักเลขาธิการคณะรัฐมนตรี ที่ นร ๐๒๐๓/ว ๑๐๙ ลงวันที่ ๒๔ สิงหาคม ๒๕๓๒

สูตรการปรับราคา (สูตรค่า K) จะต้องคงที่ที่ระดับที่กำหนดไว้ในวันแล้วเสร็จตามที่กำหนดไว้ในสัญญา หรือภายในระยะเวลาที่ ผู้ว่าจ้าง ได้ขยายออกไป โดยจะใช้สูตรของทางราชการที่ได้ระบุตามภาคผนวก ท้าย

สัญญานี้ทำขึ้นเป็นสองฉบับ มีข้อความถูกต้องตรงกัน คู่สัญญาได้อ่านและเข้าใจข้อความ โดยละเอียดตลอดแล้ว จึงได้ลงลายมือชื่อ พร้อมทั้งประทับตรา (ถ้ามี) ไว้เป็นสำคัญต่อหน้าพยาน และคู่สัญญาต่างยึดถือไว้ฝ่ายละหนึ่งฉบับ

(ลงชื่อ).....ผู้ว่าจ้าง



(นายชัยเชษฐ พัฒนะพิชัย)

(ลงชื่อ).....ผู้รับจ้าง

(นางสาวณัฐหทัย พรศิริเลิศกิจ)

(ลงชื่อ).....พยาน

(นายชยุต เหมวิเชียร)

(ลงชื่อ).....พยาน

(นางสาวพรทิพย์ เล้าสกุล)

เลขที่โครงการ ๖๗๐๗๔๑๘๑๔๑๓

เลขคุมสัญญา ๖๗๐๘๒๒๐๐๗๕๗๒

แบบรูปรายการงานก่อสร้างโครงการก่อสร้างอาคารเนกประสงค์ บริเวณลานกีฬาต้านยาเสพติด ชุมชนเขาแก้ว

ลำดับที่	รายการ	จำนวน	หน่วย
	ก่อสร้างอาคารเนกประสงค์ ขนาดกว้าง 12 เมตร ยาว 20 เมตร (ตามแบบที่เทศบาลกำหนด)		
1	งานขุดดินฐานรากและถมดิน		
	- งานขุดดินฐานรากและถมดิน (10 ฐานราก) + คานคอดิน	89.00	ลบ.ม.
2	งานโครงสร้าง อาคาร		
2.1	ทรายหยาบรองพื้นฐานราก หน้า 0.10 เมตร	2.25	ลบ.ม.
2.2	งานคอนกรีตหยาบ 1:3:5	2.25	ลบ.ม.
	ปูนซีเมนต์ปอร์ตแลนด์ (260 กก/ลบ.ม.)	0.585	ตัน
	ทรายหยาบ (0.62 ลบ.ม.)	1.395	ลบ.ม.
	หินเบอร์ 1-2 (1.03 ลบ.ม.)	2.318	ลบ.ม.
	ค่าแรงงานคอนกรีตหยาบ	2.250	ลบ.ม.
2.3	งานคอนกรีตโครงสร้าง 1:2:4	15.75	ลบ.ม.
	ปูนซีเมนต์ปอร์ตแลนด์ (342 กก/ลบ.ม.)	5.39	ตัน
	หิน (1.09 ลบ.ม./ลบ.ม.)	17.17	ลบ.ม.
	ทราย (0.57 กก.ลบ.ม.)	8.98	ลบ.ม.
	- ค่าแรงเทคอนกรีต	15.75	ลบ.ม.
	- ไม้แบบ ใช้ 5 ครั้ง	18.80	ตร.ม.
	- ค่าแรงไม้แบบ คัด 100%	94.00	ตร.ม.
2.4	งานเหล็กเสริม		
	- เหล็ก SR 24 Ø 9 มม.	0.39	ตัน
	- เหล็ก SD 40 Ø 16 มม.	1.33	ตัน
	- ลวดผูกเหล็ก	43.00	กก.
2.5	งานโครงสร้างหลังคา		
	- เหล็ก H-Beam 200x200x8x12 มม. (299 กก./ท่อน)	7.00	ท่อน
	- เหล็ก Ø ขนาด 2"x3.2 มม. (27.70 กก./ท่อน)	50.00	ท่อน
	- เหล็ก Ø ขนาด 1½"x3.2 มม. (22.00 กก./ท่อน)	49.00	ท่อน
	- เหล็กกล่อง 100x50x2.3 มม. (แปหลังคา 28.50 กก./ท่อน)	55.00	ท่อน
	- เหล็กกล่อง 1"x2" หน้า 2.00 มม. (12.72 กก.)	6.00	ท่อน
	- เหล็ก Plate หัวเสา ขนาด 0.20x0.20 หน้า 15 มม.	20.00	แผ่น
	- เหล็ก Plate ดินเสา ขนาด 0.40x0.40 หน้า 15 มม.	20.00	แผ่น
	- เหล็ก Plate ดินเสา ขนาด 0.10x0.20 หน้า 15 มม.	40.00	แผ่น
	- เหล็ก Plate ประกับทรีส ขนาด 0.10x0.20 หน้า 15 มม.	20.00	แผ่น
	- เหล็ก Plate หัวเสา ขนาด 0.05x0.10 หน้า 15 มม.	40.00	แผ่น
	- เหล็ก Saglod ขนาด 12 มม. ยาว 10 เมตร	7.00	เส้น
	- สลักเกลียว Ø 15 มม. ยาว 0.10 เมตร (หัวเสา)	40.00	ชุด
	- สลักเกลียว Ø 20 มม. ยาว 0.80 เมตร (ดินเสา)	60.00	ชุด

/ลำดับที่...

ลำดับที่	รายการ	จำนวน	หน่วย
	- เหล็ก TIES ROD DB 12 มม.	13.00	เส้น
	- เกลียวขันร้งแน่น (Turn buckles) ขนาด 15 มม.	16.00	ชุด
	- งานทาสีกันสนิม	236.00	ตร.ม.
	- งานทาสีน้ำมันโครงหลังคา	236.00	ตร.ม.
2.6	งานหลังคา		
	- แผ่นเหล็กกริดลอนเคลือบสีน้ำเงิน (บลูสโคปหรือเทียบเท่า)		
	หนา 0.35 มม.	352.00	ตร.ม.
	- ครอบข้างแผ่นเหล็กกริดลอนเคลือบสีน้ำเงิน หนา 0.35 มม.	32.00	เมตร
3	งานเทพื้นคสล. กว้าง 15.00 เมตร ยาว 22.00 เมตร หนา 0.10 เมตร		
	หรือมีพื้นที่ไม่น้อยกว่า 330.00 ตร.ม.		
3.1	งานทรายหยาบรองพื้น หนา 0.10 เมตร	33.00	ลบ.ม.
3.2	งานคอนกรีตโครงสร้าง 1:2:4	33.00	ลบ.ม.
	ปูนซีเมนต์ปอร์ตแลนด์ (342 กก./ลบ.ม.)	11.29	ตัน
	หิน (1.09 ลบ.ม./ลบ.ม.)	35.97	ลบ.ม.
	ทราย (0.57 กก./ลบ.ม.)	18.81	ลบ.ม.
	- ค่าแรงเทคอนกรีต	33.00	ลบ.ม.
	- ไม้แบบ ใช้ 5 ครั้ง	1.48	ตร.ม.
	- ค่าแรงไม้แบบ คัด 100%	7.40	ตร.ม.
	- เหล็กตะแกรงวายเมท 4 มม. Ø 0.20	330.00	ตร.ม.
3.3	งานพื้นขัดเรียบ	330.00	ตร.ม.
4	งานระบบไฟฟ้าแสงสว่าง		
	- โคมไฟฟ้าไฮเบย์ LED ขนาด 250 W	8.00	ชุด
	- งานเดินสายเมนไฟฟ้าและอุปกรณ์	1.00	L.S.
	- งานตู้สวิตช์ควบคุมพร้อมอุปกรณ์ (6ช่องจ่าย)	1.00	ตู้

(ลงชื่อ).....ประธานกรรมการ

(นางจรัสศรี คุ่มอยู่)

หัวหน้าฝ่ายบริหารงานทั่วไป

(ลงชื่อ).....กรรมการ

(นางจิรวรรณ นิมพวัน)

นักจัดการงานทะเบียนและบัตรปฏิบัติการ


(ลงชื่อ).....กรรมการ

(นายเรวัต ทานกเอี้ยง)

นายช่างโยธาชำนาญงาน



ก่อนสร้างอาคารหอประชุม
สถานศึกษาขนาดเล็ก
ชุมชน

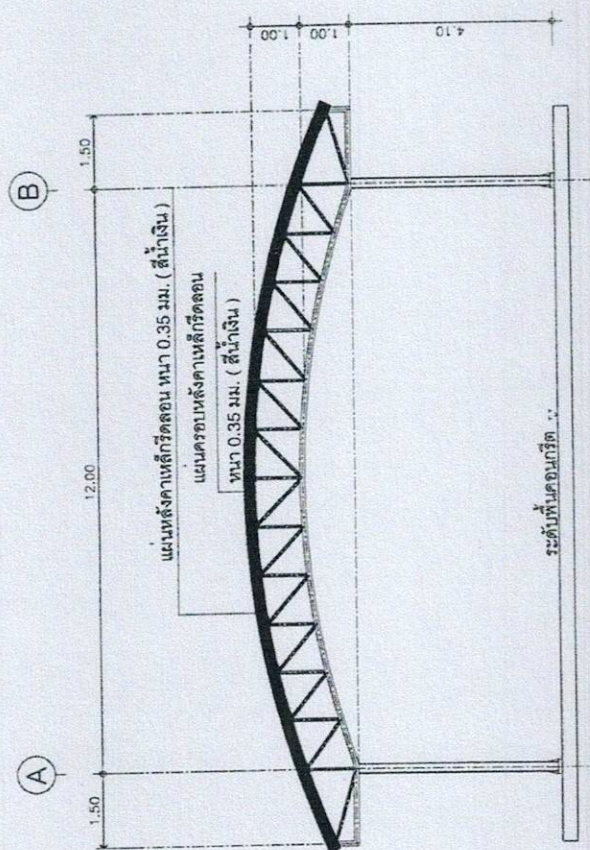[illegible]

รูปด้านหน้า - หลัง

1:100

มาตราส่วน

ลงชื่อ.....ผู้ว่าจ้าง























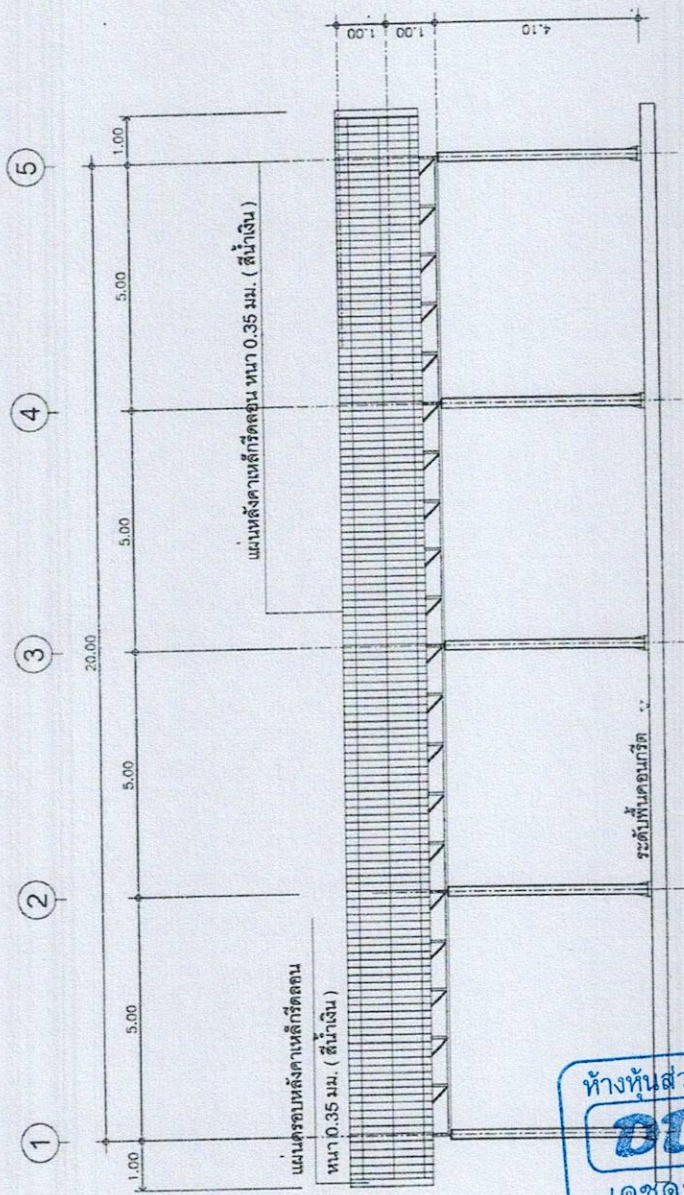

รูปด้านขวา - ซ้าย

มาตราส่วน 1:100

ลงชื่อ.....ผู้ว่าจ้าง


ชดช ชื่อ...
 เดชดวงฟ้า (น)

ชื่อ.....ผู้รับจ้าง

ลงชื่อ..... พยาน

















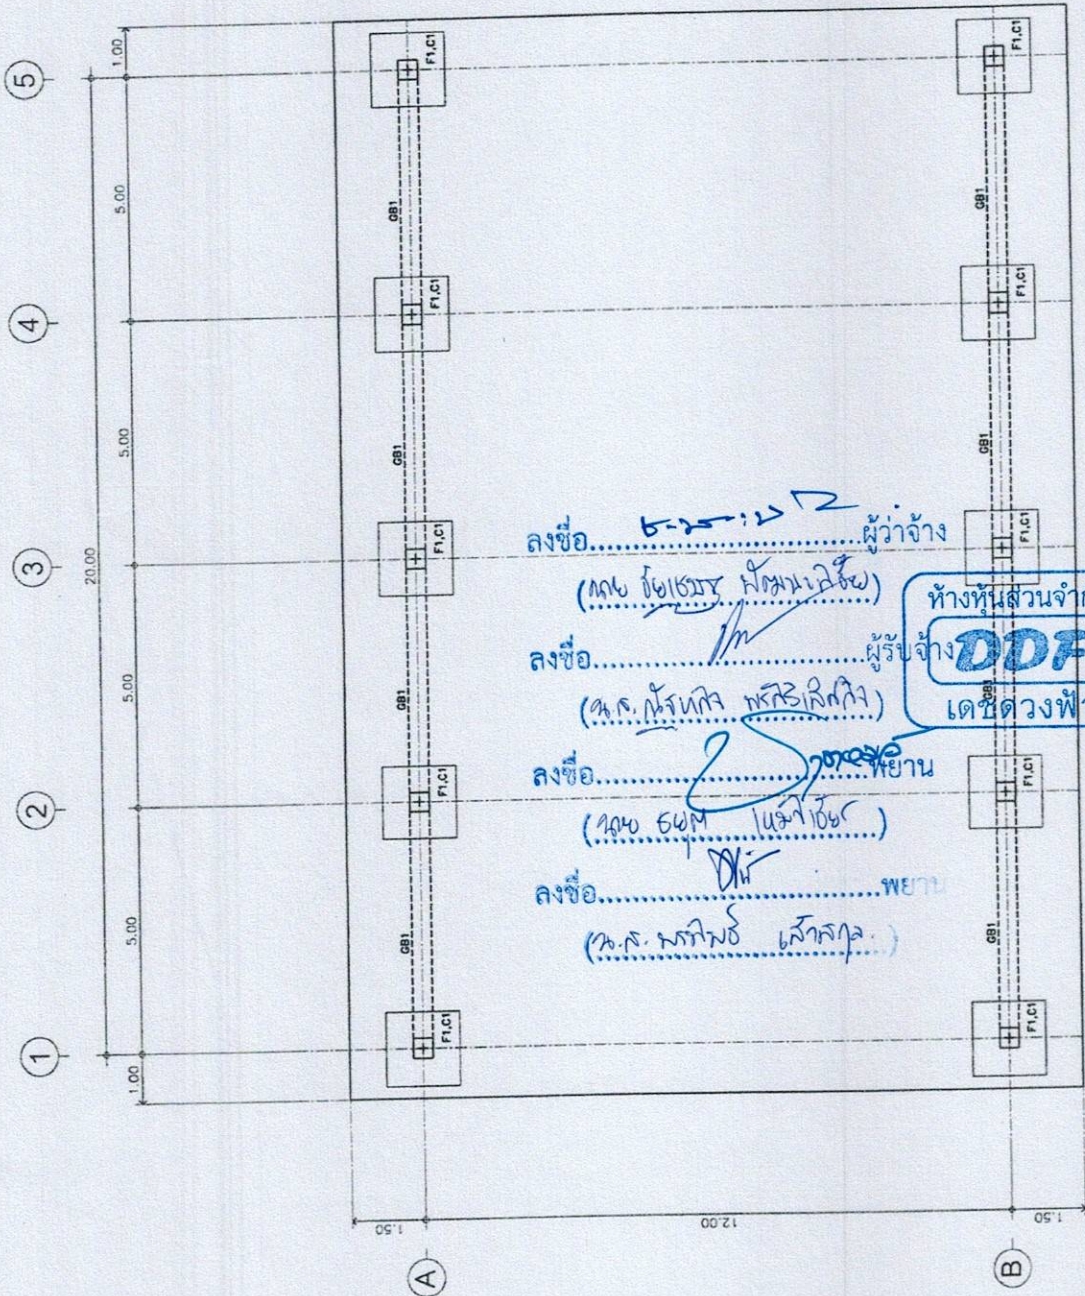

แปลนฐานราก เสาคาน


มาตราส่วน 1:100



โครงการ


--	---	--	---	--	---	--	---	--	---

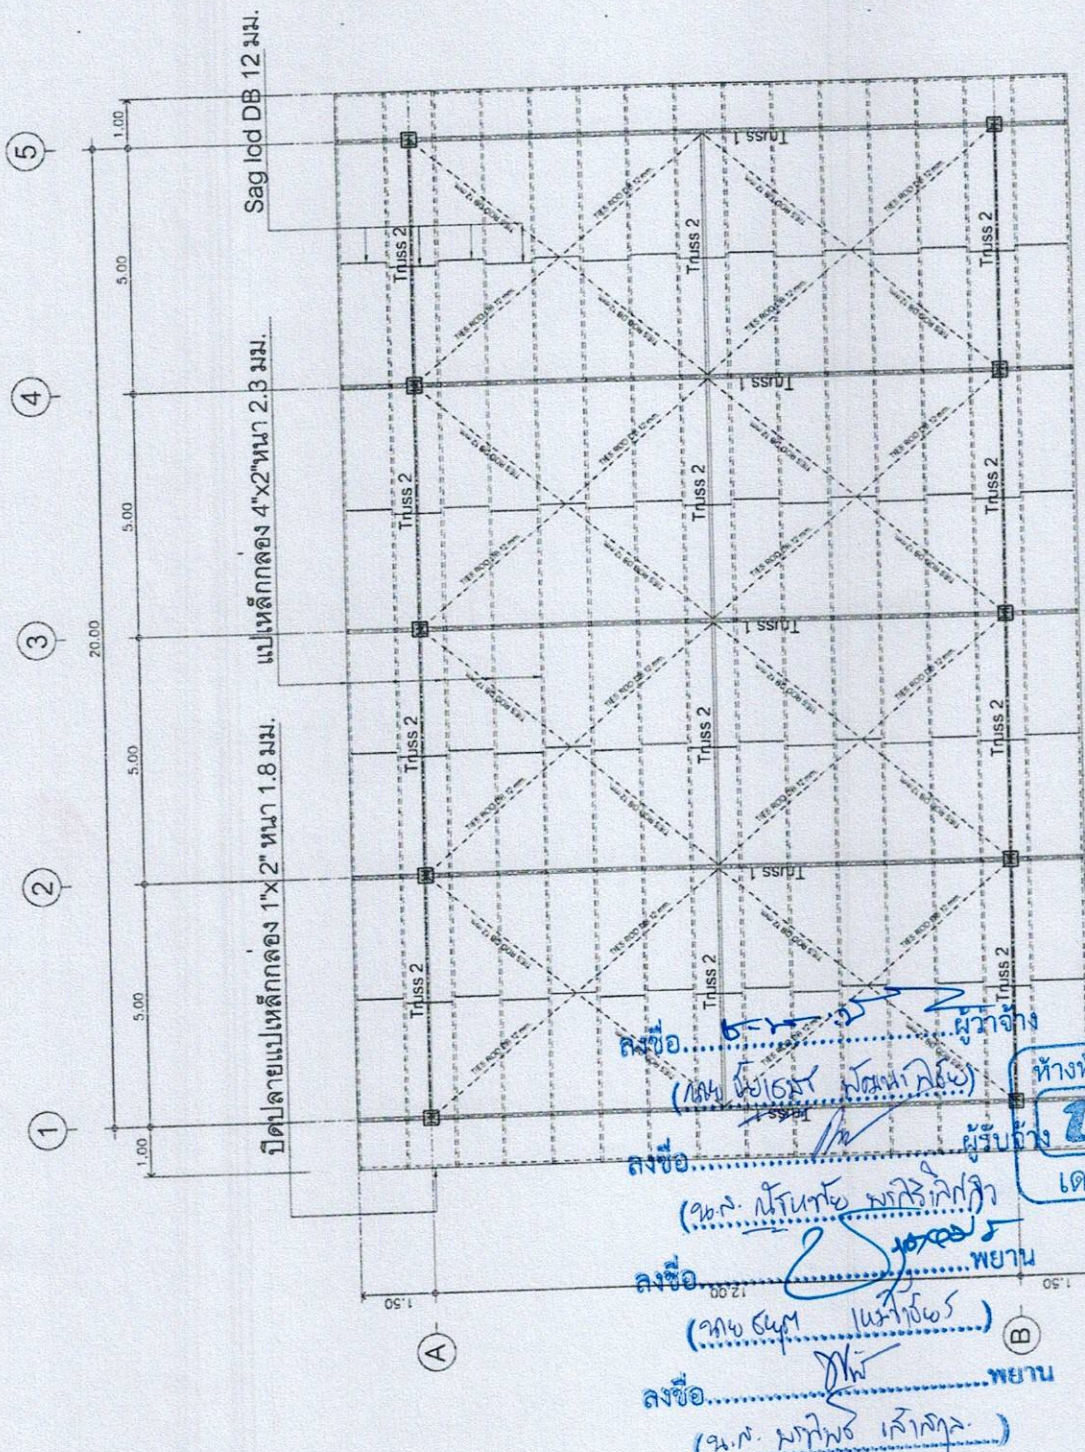

แปลนโครงหลังคา

1:100

มาตราส่วน

ทางหุ้นส่วนจำกัด
DDF
เดชดวงฟ้า














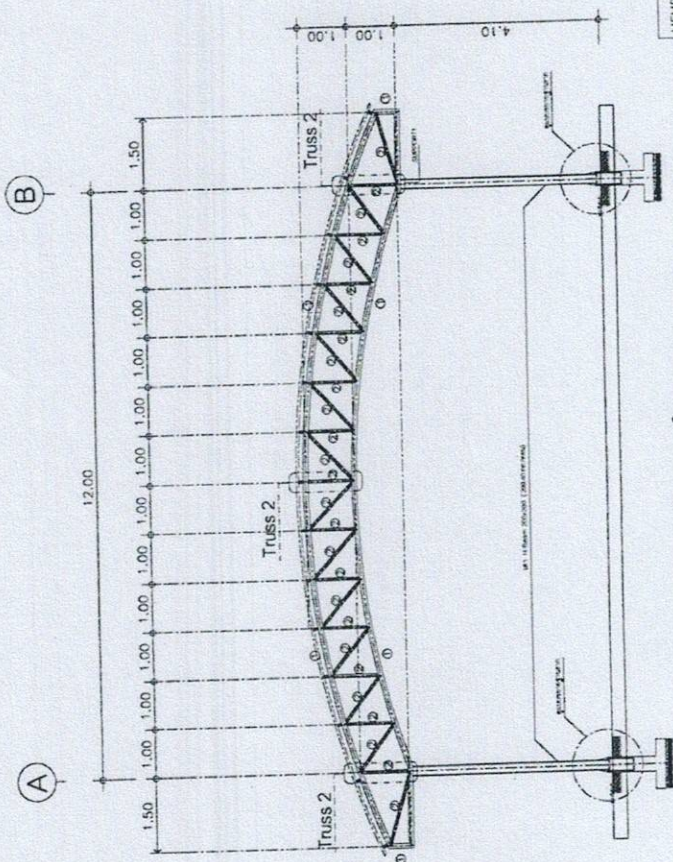


แบบขยาย Truss 1 จำนวน 5 ชุด

มาตราส่วน

1:100

MEMBER	DESCRIPTION

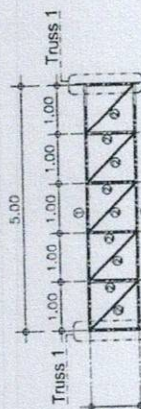

แบบขยาย Truss 2 จำนวน 12 ชุด

มาตราส่วน

1:100

MEMBER	DESCRIPTION

ลงชื่อ บ-ห-น ผู้ว่าจ้าง

ห้ามหุ้นส่วนจำกัด

DDF

เดชดวงฟ้า

ลงชื่อ..... พยาน


ลงชื่อ.....พยาน

(อ.ร. พงษ์พันธ์ สง่างาม.)













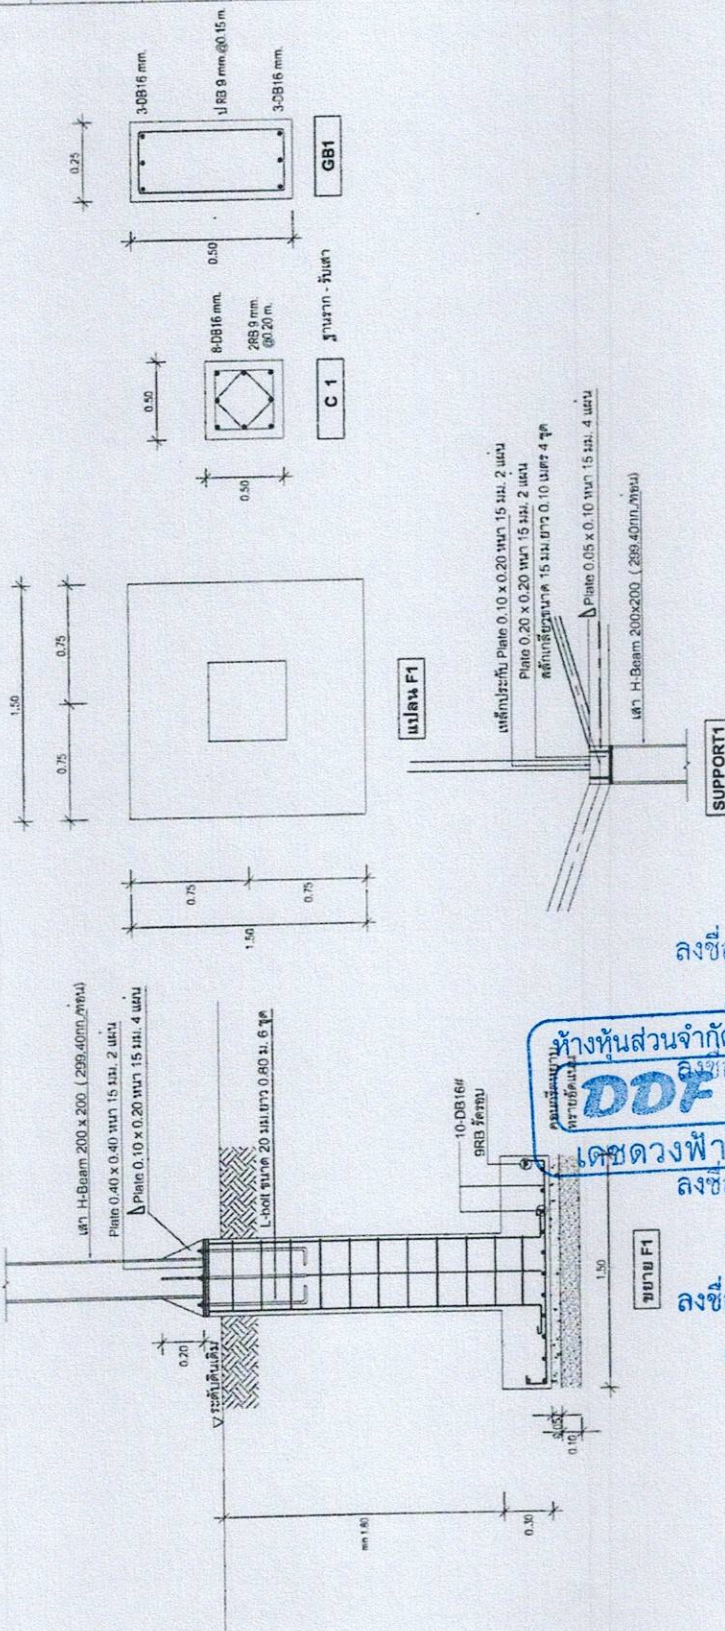

ลุงชื่อ 5-ทอ-251 ผู้จำหน่าย
 (นาย ชัยเชม วัฒนสิทธิ์)
 นจกัด ผู้รับจ้าง
 ลุงชื่อ (น.ส. นริศนา พงษ์สิทธิ์)
 งฟ้า พยาน
 ลุงชื่อ (นาย ชัย นริศนา)
 (น.ส. นริศนา พงษ์สิทธิ์)
 ลุงชื่อ พยาน
 (น.ส. นริศนา พงษ์สิทธิ์)

ใบเสนอราคาจ้างก่อสร้างด้วยวิธีประกวดราคาอิเล็กทรอนิกส์ (e-bidding)

เรียน หัวหน้าหน่วยงานของรัฐ

๑. ข้าพเจ้า ห้างหุ้นส่วนจำกัด เดชดวงฟ้า หมู่บ้าน กัสโต ราชนฤกษ์-พระราม ๕ เลขที่ ๓๘/๑๐๐ หมู่ที่ ๑ ตำบล บางกร่างอำเภอ เมืองนนทบุรีจังหวัด นนทบุรี รหัสไปรษณีย์ ๑๑๐๐๐ โทรศัพท์ ๐๘๙๙๙๖๒๖๗๖ โดย นางสาวณัฐหทัย พรศิริเลิศกิจ ผู้ลงนามข้างท้ายนี้ ได้พิจารณาเงื่อนไขต่าง ๆ ในเอกสารประกวดราคาอิเล็กทรอนิกส์ และเอกสารเพิ่มเติม (ถ้ามี) เลขที่ E๙/๒๕๖๗ โดยตลอดและยอมรับข้อกำหนดและเงื่อนไขนั้นแล้ว รวมทั้งรับรองว่า ข้าพเจ้าเป็นผู้มีคุณสมบัติครบถ้วนตามที่กำหนดและไม่เป็นผู้ที่งานของหน่วยงานของรัฐ

๒. ข้าพเจ้าขอเสนอที่จะทำงาน ประกวดราคาจ้างก่อสร้างโครงการก่อสร้างอาคารอเนกประสงค์ บริเวณลานกีฬาต้านยาเสพติด ชุมชนเขาแก้ว ด้วยวิธีประกวดราคาอิเล็กทรอนิกส์ (e-bidding) ตามข้อกำหนด เงื่อนไขแบบรูปรายการละเอียดแห่งเอกสารประกวดราคาอิเล็กทรอนิกส์ ตามราคาค่างที่ระบุไว้ในบัญชีรายการ ก่อสร้างหรือใบแจ้งปริมาณราคา เป็นเงินทั้งสิ้น ๘๖๕,๐๐๐.๐๐บาท (แปดแสนหกหมื่นห้าพันบาทถ้วน) ซึ่งได้รวม ภาษีมูลค่าเพิ่ม ตลอดจนภาษีอากรอื่นๆ และค่าใช้จ่ายทั้งปวงไว้ด้วยแล้ว

๓. ข้าพเจ้าจะยื่นคำเสนอราคานี้เป็นระยะเวลา ๙๐ วัน ตั้งแต่วันยื่นข้อเสนอ และ เทศบาลตำบล บ่อพลอย อาจรับคำเสนอนี้ ณ เวลาใดก็ได้ก่อนที่จะครบกำหนดระยะเวลาดังกล่าว หรือระยะเวลาที่ได้ยืดออกไปตาม เหตุผลอันสมควรที่ เทศบาลตำบลบ่อพลอย ร้องขอ

๔. ข้าพเจ้ารับรองว่าจะส่งมอบงานตามเงื่อนไขที่เอกสารประกวดราคาอิเล็กทรอนิกส์กำหนดไว้

๕. ในกรณีที่ข้าพเจ้าได้รับการพิจารณาให้เป็นผู้ชนะการประกวดราคาอิเล็กทรอนิกส์ ข้าพเจ้า

รับรองที่จะ

๕.๑ ทำสัญญาตามแบบสัญญาจ้างก่อสร้างแนบท้ายเอกสารการประกวดราคา อิเล็กทรอนิกส์ หรือตามที่สำนักอัยการสูงสุดได้แก้ไขเพิ่มเติมแล้ว กับ เทศบาลตำบลบ่อพลอย ภายใน ๗ วัน นับถัด จากวันที่ได้รับหนังสือให้ไปทำสัญญา

๕.๒ มอบหลักประกันการปฏิบัติตามสัญญา ตามที่ระบุไว้ในข้อ ๗ ของเอกสารการ ประกวดราคาอิเล็กทรอนิกส์ ให้แก่ เทศบาลตำบลบ่อพลอย ขณะที่ได้ลงนามในสัญญาเป็นจำนวนร้อยละ ๕.๐๐ ของ ราคาค่างตามสัญญาที่ระบุไว้ในใบเสนอราคานี้ เพื่อเป็นหลักประกันการปฏิบัติตามสัญญาโดยถูกต้องและครบถ้วน

หากข้าพเจ้าไม่ปฏิบัติตามที่ระบุไว้ในข้อ ๕.๑ และ/หรือข้อ ๕.๒ ดังกล่าวข้างต้น ข้าพเจ้ายอมให้ เทศบาลตำบลบ่อพลอย ริบ หลักประกันการเสนอราคาหรือเรียกธำนาจจากผู้ออกหนังสือคำประกัน ข้าพเจ้ายอมชดเชยค่าเสียหายใด ๆ ที่อาจมีแก่ เทศบาลตำบลบ่อพลอย และ เทศบาลตำบลบ่อพลอย มีสิทธิที่จะให้ผู้ยื่น ข้อเสนอรายอื่นเป็นผู้ชนะการประกวดราคาอิเล็กทรอนิกส์ได้ หรือเทศบาลตำบลบ่อพลอย อาจดำเนินการจัดจ้างการ ประกวดราคาอิเล็กทรอนิกส์ใหม่ก็ได้

๖. ข้าพเจ้ายอมรับว่า เทศบาลตำบลบ่อพลอย มีอำนาจหน้าที่ที่จะรับคำเสนอ หรือใบเสนอราคาใด ๆ รวมทั้งไม่ต้องรับผิดชอบในค่าใช้จ่ายใด ๆ อันอาจเกิดขึ้นในการที่ข้าพเจ้าได้เข้ายื่นข้อเสนอดังกล่าว

๗. เพื่อเป็นหลักประกันในการปฏิบัติโดยถูกต้องตามที่กำหนดไว้ในเอกสารประกวดราคาอิเล็กทรอนิกส์







แบบแสดงรายการ ปริมาณงาน และราคา

กลุ่มงาน/งาน อาคาร

ชื่อโครงการ ก่อสร้างอาคารอเนกประสงค์ บริเวณสถานที่หน้าเสาหลัก ชุมชนเขาแก้ว

สถานที่ก่อสร้าง บริเวณสถานที่หน้าเสาหลัก ชุมชนเขาแก้ว

แบบเลขที่ -

หน่วยงานเจ้าของโครงการ/งานก่อสร้าง เทศบาลตำบลบ่อพลอย

คำนวณราคาโดย ห้างหุ้นส่วนจำกัด เดชดวงฟ้า

เมื่อวันที่ 17 เดือน กรกฎาคม พ.ศ. 2567

หน่วย : บาท

ลำดับที่	รายการ	จำนวน	หน่วย	ค่าวัสดุ		ค่าแรงงาน		รวม	หมายเหตุ
				ราคาต่อหน่วย	จำนวนเงิน	ราคาต่อหน่วย	จำนวนเงิน		
	ก่อสร้างอาคารอเนกประสงค์ ขนาดกว้าง 12 เมตร ยาว 20 เมตร (ตามแบบที่เทศบาลกำหนด)								
1	งานขุดดินฐานรากและถมดิน - งานขุดดินฐานรากและถมดิน (10 ฐานราก) -- คานคอดิน	89.00	ลบ.ม.	-	-	103.99	9,254.71	9,254.71	
2	งานโครงสร้าง อาคาร								
2.1	พรมยหนาบรองพื้นฐานราก หนา 0.10 เมตร	2.25	ลบ.ม.	182.23	410.01	-	-	410.01	
2.2	งานคอนกรีตหยาบ 1:2:5	2.25	ลบ.ม.	-	-	-	-	-	
	ปูนซีเมนต์ปอร์ตแลนด์ 50 กก/ลบ.ม.	0.585	ตัน	2,472.95	1,446.68	-	-	1,446.68	
	ทรายหยาบ (0.6 มม.)	1.395	ลบ.ม.	182.23	254.20	-	-	254.20	
	หินเบอร์ 1-2 (1.0 มม.)	2.318	ลบ.ม.	289.38	670.63	-	-	670.63	
	ค่าแรงงานคอนกรีตหยาบ	2.250	ลบ.ม.	-	-	395.52	889.91	889.91	
2.3	งานคอนกรีตโครงสร้าง 1:2:4	15.75	ลบ.ม.	-	-	-	-	-	
	ปูนซีเมนต์ปอร์ตแลนด์ 50 กก/ลบ.ม.	5.39	ตัน	2,472.95	13,320.56	-	-	13,320.56	
	หิน (1.0 มม.)	17.17	ลบ.ม.	289.38	4,967.88	-	-	4,967.88	
	ทราย (0.57 มม.)	8.98	ลบ.ม.	182.23	1,635.93	-	-	1,635.93	
	- ค่าแรงเหวี่ยงคอนกรีต	15.75	ลบ.ม.	-	-	303.60	4,781.71	4,781.71	

ลงชื่อ...
 ห้างหุ้นส่วนจำกัด เดชดวงฟ้า
 เลขที่...
 ลงชื่อ...
 ผู้รับจ้าง
 ผู้ว่าจ้าง

แบบแสดงรายการ ปริมาณงาน และราคา

กลุ่มงาน/งาน อาคาร

ชื่อโครงการ ก่อสร้างอาคารอเนกประสงค์ บริเวณลานกีฬาหน้าเสาเขตติต ชุมชนเขาแก้ว

สถานที่ก่อสร้าง บริเวณลานกีฬาหน้าเสาเขตติต ชุมชนเขาแก้ว

แบบเลขที่ -

หน่วยงานเจ้าของโครงการ/งานก่อสร้าง เทศบาลตำบลบ่อพลอย

คำนวณราคาโดย ห้างหุ้นส่วนจำกัด เดชดวงฟ้า

เมื่อวันที่ 17 เดือน กรกฎาคม พ.ศ. 2567

หน่วย : บาท

ลำดับที่	รายการ	จำนวน	หน่วย	ค่าวัสดุ		ค่าแรงงาน		รวม	หมายเหตุ
				ราคาต่อหน่วย	จำนวนเงิน	ราคาต่อหน่วย	จำนวนเงิน		
	- ไม้แบบ ใช้ 5 ครั้ง	18.80	ตร.ม.	273.32	5,138.49	-	-	5,138.49	
	- ค่าแรงไม่แบบ คัด 100 ครั้ง	94.00	ตร.ม.	-	-	129.05	12,131.03	12,131.03	
2.4	งานเหล็กเสริม			-	-	-	-	-	
	- เหล็ก SR 24 Ø 9 มม.	0.39200	ตัน	20,366.96	8,179.85	4,085.15	1,601.38	9,781.23	
	- เหล็ก SD 40 Ø 16 มม.	1.33	ตัน	19,779.29	26,207.56	3,342.39	4,428.67	30,636.23	
	- ลวดผูกเหล็ก	43.00	กก.	31.76	1,365.77	-	-	1,365.77	
2.5	งานโครงสร้างหลังคา			-	-	-	-	-	
	- เหล็ก H-Beam 200x200x8x12 มม. (299 กก./ท่อน)	7.00	ท่อน	12,550.02	88,550.17	2,776.04	19,432.29	107,982.47	
	- เหล็ก Ø ขนาด 2"x3.2 มม. (27.70 กก./ท่อน)	50.00	ท่อน	713.97	35,698.60	250.68	12,533.97	48,232.57	
	- เหล็ก Ø ขนาด 1½"x3.2 มม. (22.00 กก./ท่อน)	49.00	ท่อน	563.56	27,614.66	204.26	10,008.61	37,623.26	
	- เหล็กกล่อง 100x50x2.3 มม. (แปหลังคา 28.50 กก./ท่อน)	55.00	ท่อน	769.68	42,332.32	264.61	14,553.33	56,885.65	
	- เหล็กกล่อง 1"x2" ทน 2.00 มม. (12.72 กก.)	6.00	ท่อน	337.95	2,027.72	117.91	707.47	2,735.19	
	- เหล็ก Plate หัวเสา ขนาด 0.20x0.20 ทน 15 มม.	20.00	แผ่น	120.70	2,413.95	43.64	872.74	3,286.69	
	- เหล็ก Plate พื้นเสา ขนาด 0.40x0.40 ทน 15 มม.	20.00	แผ่น	484.65	9,692.94	174.55	3,490.94	13,183.88	
	- เหล็ก Plate x พื้นเสา ขนาด 0.10x0.20 ทน 15 มม.	40.00	แผ่น	60.35	2,413.95	21.35	854.17	3,268.12	
	- เหล็ก Plate ประกับพื้น ขนาด 0.10x0.20 ทน 15 มม.	20.00	แผ่น	60.35	1,206.97	21.35	427.08	1,634.06	





ลำดับที่	รายการ	จำนวน	หน่วย	ค่าวัสดุ		ค่าแรงงาน		รวม	หมายเหตุ
				ราคาต่อหน่วย	จำนวนเงิน	ราคาต่อหน่วย	จำนวนเงิน		
	- เหล็ก Plate x หัวเสา ขนาด 0.05x0.10 ทน 15 มม.	40.00	แผ่น	32.50	1,299.82	21.35	854.17	2,153.99	กำหนดงบประมาณ(วิน)
	- เหล็ก Saglod ขนาด 12 มม. ยาว 10 เมตร	7.00	เส้น	142.98	1,000.86	69.63	487.43	1,488.29	
	- สลักเกลียว Ø 15 มม. ยาว 0.10 เมตร (หัวเสา)	40.00	ชุด	76.13	3,045.29	22.28	891.30	3,936.59	
	- สลักเกลียว Ø 20 มม. ยาว 0.80 เมตร (ดินเสา)	60.00	ชุด	104.91	6,294.84	27.85	1,671.20	7,966.03	
	- เหล็ก TIES ROD DB 12 มม.	13,500	เส้น	196.83	2,558.79	137.41	1,786.32	4,345.11	
	- เกลียวขันเร่งแน่น (Turn buckles) ขนาด 15 มม.	16,500	ชุด	129.05	2,064.86	37.14	594.20	2,659.06	
	- งานทาสีกันสนิม	23,500	ตร.ม.	34.35	8,107.16	27.85	6,573.37	14,680.53	
	- งานทาสีน้ำมันโครงหลังคา	23,500	ตร.ม.	34.35	8,107.16	27.85	6,573.37	14,680.53	
2.6	งานหลังคา			-	-	-	-	-	
	- แผ่นหลังกรีตลอนเคลือบสีน้ำเงิน (บุลู่สโกลีเยอเซบเทร)	352.00	ตร.ม.	233.97	82,356.54	74.28	26,144.93	108,501.47	
	หนา 0.35 มม.			125.34	4,010.87	46.42	1,485.51	5,496.38	
	- ครอบข้างแผ่นหลังกรีตลอนเคลือบสีน้ำเงิน หนา 0.35 มม.	32.00	เมตร	-	-	-	-	-	
3	งานเทพื้นคสล. กว้าง 15.00 เมตร ยาว 22.00 เมตร หนา 0.10 เมตร			-	-	-	-	-	
	หรือพื้นที่ไม่น้อยกว่า 330.00 ตร.ม.			-	-	-	-	-	
3.1	งานปราบหยาดบรอนพื้น หนา 0.10 เมตร	33.00	ลบ.ม.	182.23	6,013.44	-	-	6,013.44	
3.2	งานคอนกรีตโครงสร้าง 1:2:4	33.00	ลบ.ม.	-	-	-	-	-	

กลุ่มงาน/งาน อาคาร

ชื่อโครงการ ก่อสร้างอาคารอเนกประสงค์ บริเวณลานกีฬาหน้าเสาหลัก ชุมชนเขาแก้ว

สถานที่ก่อสร้าง บริเวณลานกีฬาหน้าเสาหลัก ชุมชนเขาแก้ว

แบบเลขที่ -

หน่วยงานเจ้าของโครงการ/งานก่อสร้าง เทศบาลตำบลบ่อพลอย

จำนวนราคาโดย ห้างหุ้นส่วนจำกัด เดชดวงฟ้า

เมื่อวันที่ 17 เดือน กรกฎาคม พ.ศ. 2567

หน่วย : บาท

ลำดับที่	รายการ	จำนวน	หน่วย	ค่าวัสดุ		ค่าแรงงาน		รวม	หมายเหตุ
				ราคาต่อหน่วย	จำนวนเงิน	ราคาต่อหน่วย	จำนวนเงิน		
	ปูนซีเมนต์ปอร์ตแลนด์ (342 กก./ลบ.ม.)	11.29	ตัน	2,472.95	27,909.74	-	-	27,909.74	
	หิน (1.09 ลบ.ม./ลบ.ม.)	35.97	ลบ.ม.	289.38	10,408.89	-	-	10,408.89	
	ทราย (0.57 กก./ลบ.ม.)	28.81	ลบ.ม.	182.23	3,427.66	-	-	3,427.66	
	- ค่าแรงเหวี่ยงกรวด	33.00	ลบ.ม.	-	-	303.60	10,018.82	10,018.82	
	- ไม้แบบ ใช้ 5 ครั้ง	4.48	ตร.ม.	273.32	404.52	-	-	404.52	
	- ค่าแรงไม้แบบ คัด 100%	4.40	ตร.ม.	-	-	129.05	955.00	955.00	
	- เหล็กตะแกรงวางยา 4 มม. 0.20	5.00	ตร.ม.	32.97	10,879.76	4.64	1,531.93	12,411.69	
3.3	งานพื้นที่เรียบ	33.00	ตร.ม.	-	-	37.14	12,255.44	12,255.44	
4	งานระบบไฟฟ้าแสงสว่าง	1.00	ชุด	-	-	-	-	-	
	- ไขหม้อไฟฟ้า 250 W	36.00	ชุด	2,785.33	22,282.61	603.49	4,827.90	27,110.51	
	- งานเดินสายเมนตีไฟฟ้าและอุปกรณ์	1.00	L.S.	9,284.42	9,284.42	-	-	9,284.42	
	- งานตู้ไฟฟ้าควบคุมพร้อมอุปกรณ์ (6ช่องจ่าย)	1.00	ตู้	3,639.49	3,639.49	-	-	3,639.49	
	รวมราคาค่าวัสดุ+ค่าแรง							661,264.43	
	รวมค่าแรง + ค่าวัสดุ x F = 1.3081							865,000.00	
	คิดเป็นเงินงบประมาณเพียง							865,000	

ห้างหุ้นส่วนจำกัด
DDF
เดชดวงฟ้า

ชื่อ (วิ.ก. พิชัย)






สูตรการปรับราคา 35 สูตร

สูตรการปรับราคา ค่าก่อสร้าง

	ประเภทงาน	รายละเอียดสูตร
1	งานอาคาร	$K 1 = 0.25 + 0.15^* It / Io + 0.10^* Ct / Co + 0.40^* Mt / Mo + 0.10^* St / So$
2	งานดิน	$K 2.1 = 0.30 + 0.10^* It / Io + 0.40^* Et / Eo + 0.20^* Ft / Fo$
2	งานหินเรียง	$K 2.2 = 0.40 + 0.20^* It / Io + 0.20^* Mt / Mo + 0.20^* Ft / Fo$
2	งานเจาะระเบิดหิน	$K 2.3 = 0.45 + 0.15^* It / Io + 0.10^* Mt / Mo + 0.20^* Et / Eo + 0.10^* Ft / Fo$
3	งานผิวทาง PC, TC, SC	$K 3.1 = 0.30 + 0.40^* At / Ao + 0.20^* Et / Eo + 0.10^* Ft / Fo$
3	งานผิวทาง ST, SS	$K 3.2 = 0.30 + 0.10^* Mt / Mo + 0.30^* At / Ao + 0.20^* Et / Eo + 0.10^* Ft / Fo$
3	งานผิวทาง AC, PM	$K 3.3 = 0.30 + 0.10^* Mt / Mo + 0.40^* At / Ao + 0.10^* Et / Eo + 0.10^* Ft / Fo$
3	งานถนน คสล	$K 3.4 = 0.30 + 0.10^* It / Io + 0.35^* Ct / Co + 0.10^* Mt / Mo + 0.15^* St / So$
3	งานคูและบ่อพัก คสล	$K 3.5 = 0.35 + 0.20^* It / Io + 0.15^* Ct / Co + 0.15^* Mt / Mo + 0.15^* St / So$
3	งานสะพาน เขื่อน ทำเรือ	$K 3.6 = 0.30 + 0.10^* It / Io + 0.15^* Ct / Co + 0.20^* Mt / Mo + 0.25^* St / So$
3	งานโครงสร้างเหล็ก	$K 3.7 = 0.25 + 0.10^* It / Io + 0.05^* Ct / Co + 0.20^* Mt / Mo + 0.40^* St / So$
1	งานอาคารชลประทาน ไม่รวมบานเหล็ก	$K 4.1 = 0.40 + 0.20^* It / Io + 0.10^* Ct / Co + 0.10^* Mt / Mo + 0.20^* St / So$
4	งานอาคารชลประทาน รวมบานเหล็ก	$K 4.2 = 0.35 + 0.20^* It / Io + 0.10^* Ct / Co + 0.10^* Mt / Mo + 0.25^* St / So$
4	งานบานเหล็ก	$K 4.3 = 0.35 + 0.20^* It / Io + 0.45^* Gt / Go$
4	งานเหล็กเสริมและสมอรั้ง	$K 4.4 = 0.25 + 0.15^* It / Io + 0.60^* St / So$
4	งานคอนกรีตไม่รวมเหล็ก	$K 4.5 = 0.40 + 0.15^* It / Io + 0.25^* Ct / Co + 0.20^* Mt / Mo$
4	งานเจาะ	$K 4.6 = 0.40 + 0.20^* It / Io + 0.10^* Mt / Mo + 0.20^* Et / Eo + 0.10^* Ft / Fo$
4	งานอัดฉีดน้ำปูน	$K 4.7 = Ct / Co$
5	รับวางท่อ AC, PVC	$K 5.1.1 = 0.50 + 0.25^* It / Io + 0.25^* Mt / Mo$
5	จัดหาและรับวางท่อ AC	$K 5.1.2 = 0.40 + 0.10^* It / Io + 0.10^* Mt / Mo + 0.40^* ACt / ACo$
5	จัดหาและรับวางท่อ PVC	$K 5.1.3 = 0.40 + 0.10^* It / Io + 0.10^* Mt / Mo + 0.40^* PVCt / PVCe$
5	รับวางท่อ GSP HDPE	$K 5.2.1 = 0.40 + 0.10^* It / Io + 0.15^* Mt / Mo + 0.20^* Et / Eo + 0.15^* Ft / Fo$
5	จัดหาและรับวางท่อ GSP	$K 5.2.2 = 0.40 + 0.10^* It / Io + 0.10^* Mt / Mo + 0.10^* Et / Eo + 0.30^* GIPt / GIPe$
5	จัดหาและรับวางท่อ HDPE	$K 5.2.3 = 0.50 + 0.10^* It / Io + 0.10^* Mt / Mo + 0.30^* PEt / PEo$
5	งานปรับปรุงอุโมงค์ส่งน้ำ	$K 5.3 = 0.40 + 0.10^* It / Io + 0.15^* Et / Eo + 0.35^* GIPt / GIPo$
5	งานวางท่อ PVC หุ้มคอนกรีต	$K 5.4 = 0.30 + 0.10^* It / Io + 0.20^* Ct / Co + 0.05^* Mt / Mo + 0.30^* PVCt / PVCe + 0.05^* St / So$
5	งานวางท่อ PVC กลบทราย	$K 5.5 = 0.25 + 0.05^* It / Io + 0.05^* Mt / Mo + 0.65^* PVCt / PVCe$
5	งานวางท่อ GIP	$K 5.6 = 0.25 + 0.25^* It / Io + 0.50^* GIPt / GIPo$
5	งานโครงเหล็กเสาสูง	$K 5.7.1 = 0.60 + 0.25^* It / Io + 0.15^* Ft / Fo$
5	งานฐานรากเสาสูง	$K 5.7.2 = 0.35 + 0.20^* It / Io + 0.20^* Ct / Co + 0.15^* Ft / Fo + 0.10^* St / So$
5	งานฐานรากอุปกรณ์สถานีย่อย	$K 5.7.3 = 0.50 + 0.20^* It / Io + 0.15^* Ct / Co + 0.15^* St / So$
5	งานเสาเข็มอัดแรง	$K 5.8.1 = 0.35 + 0.15^* It / Io + 0.20^* Ct / Co + 0.30^* St / So$
5	งานเสาเข็ม CAST in PLACE	$K 5.8.2 = 0.30 + 0.10^* It / Io + 0.25^* Ct / Co + 0.35^* St / So$
5	งานสายส่งแรงสูง เฉพาะค่าแรง	$K 5.9.1 = 0.80 + 0.05^* It / Io + 0.10^* Mt / Mo + 0.05^* Ft / Fo$
5	งานสายส่งแรงสูง รวมจัดหาและติดตั้ง	$K 5.9.2 = 0.45 + 0.05^* It / Io + 0.05^* Ft / Fo + 0.20^* Mt / Mo + 0.25^* Wt / Wo$

ที่มา: คัดลอกจากมติคณะรัฐมนตรีตามหนังสือที่ นร 0203/ว 109 ลงวันที่ 24 สิงหาคม 2532

- โครงสร้างปีก ให้วัสดุทนแรงดึงแรง
- ตัวปีกให้ใช้ไม้สักหรือไม้ทน 1.20x2.40 เมตร
- จุดติดตั้งปีก ให้ติดตั้งตามผู้ว่าจ้างกำหนด
- รายละเอียดตามที่เทศบาลกำหนด

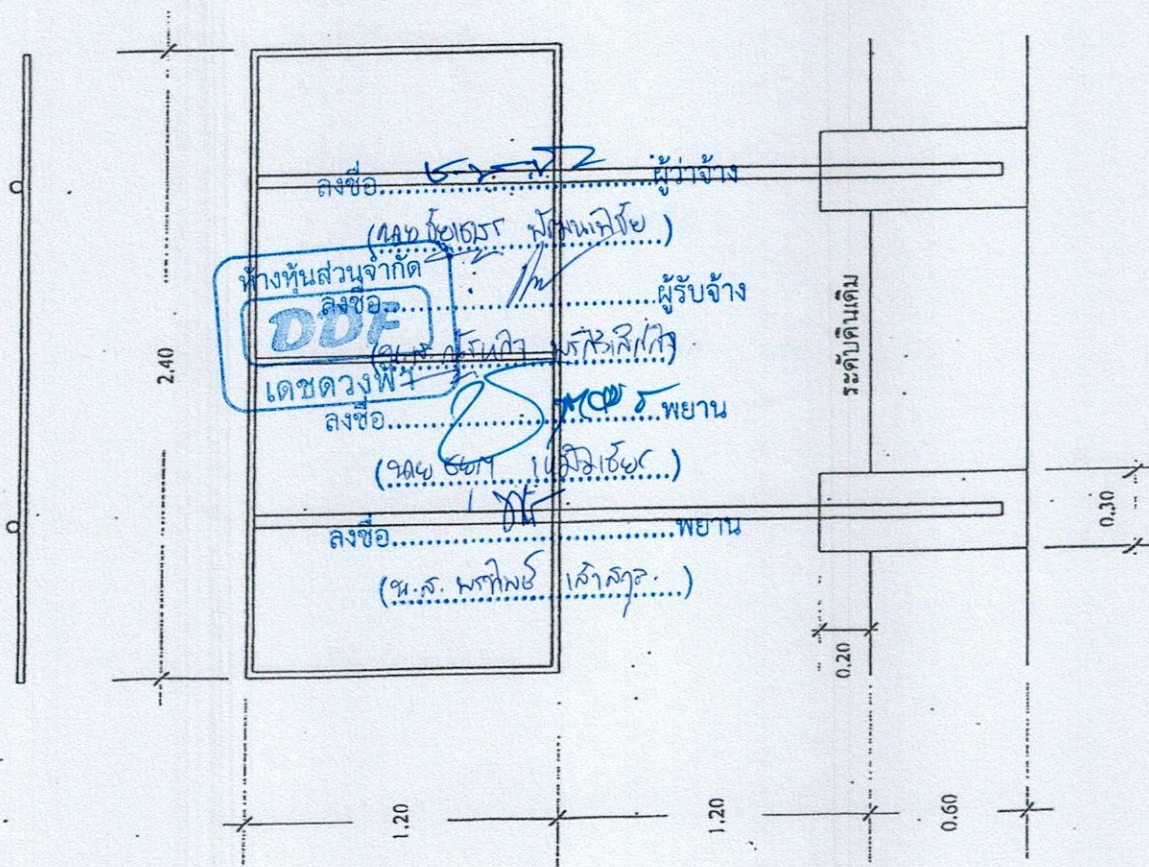


ตัวอย่างป้ายโครงการก่อสร้าง (ป้ายชั่วคราว)

- ให้ติดตั้งในระหว่างการก่อสร้างและอีกในน้อยกว่า 6 เดือน
- ให้ติดตั้งภายใน 7 วัน นับตั้งแต่วันลงนามในสัญญาจ้าง
- อาคารให้ติดตั้ง 1 ปี
- กอง ถนน ให้ติดตั้ง 2 ปี
- บริษัทร่วมจุดเริ่มต้นโครงการ และ จุดสิ้นสุดโครงการ

รายละเอียดป้ายโครงการ

- ฐานรากป้าย คสล. ขนาด 0.30x0.30 ลึก 0.60 เมตร
- โครงเหล็กใช้เหล็กกล่อง ขนาด 1"x1"x2.3 มม. เชื่อมติดแผ่นเหล็ก
- เสาเหล็ก ขนาด ๑2 ๕"x2.3 มม.
- ตัวป้ายแผ่นเหล็ก ขนาด 1.20x2.40 เมตร หน้า 2.3 มม.
- รายละเอียดตามที่เทศบาลกำหนด
- ให้ใช้สีน้ำมัน (สีขาว)
- แผ่นป้ายเหล็ก เสา ให้ทาสีกันสนิม และทาสีน้ำมัน (สีน้ำเงิน) อย่างน้อย 2 รอบ
- ตัวหนังสือให้กำหนดตามความเหมาะสม

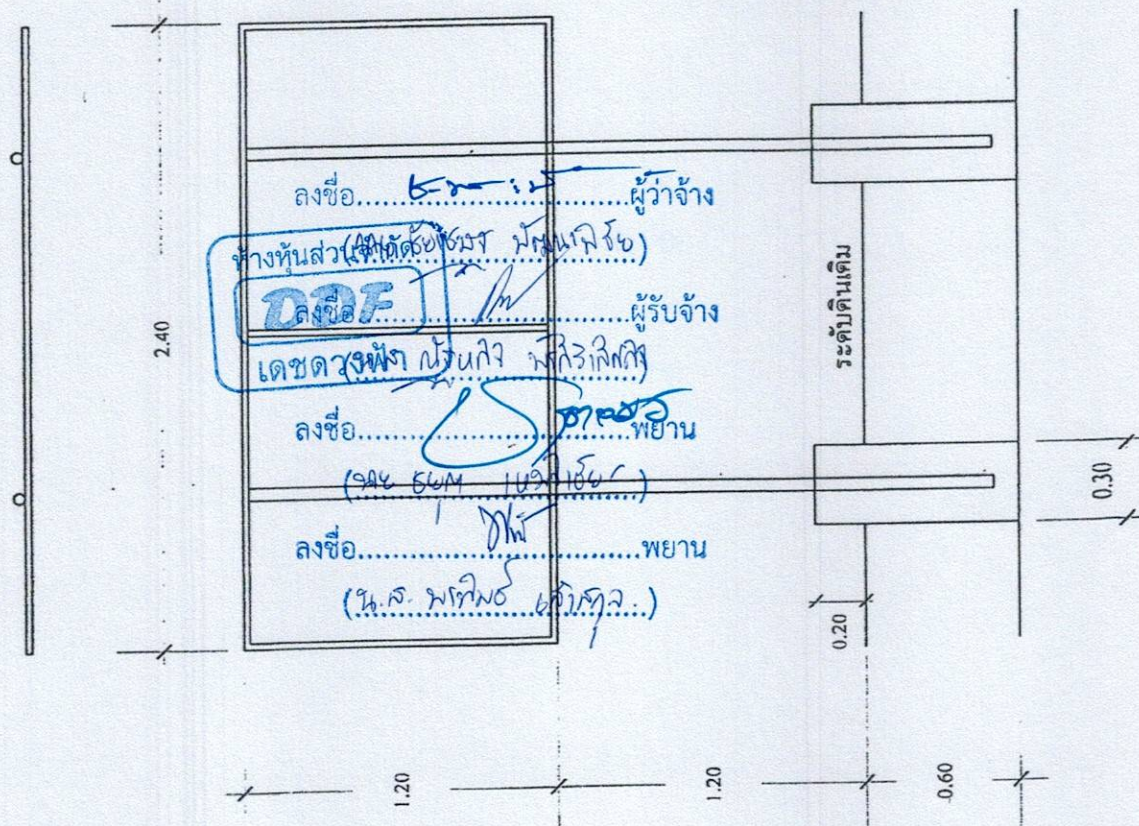

โครงการก่อสร้าง เทศบาลตำบลเอราวัณ

ประมาณการก่อสร้าง
บริเวณงานก่อสร้าง
บริเวณประมาณการก่อสร้าง
วงเงินค่าก่อสร้างและค่าวัสดุ
ระยะเวลาที่ใช้ในการก่อสร้าง
วันเริ่มต้นและวันสิ้นสุดการก่อสร้าง

ตัวอย่างป้ายโครงการก่อสร้าง (ถาวร)

- ให้ติดตั้งหลังการก่อสร้างเสร็จเรียบร้อยแล้ว

ตัวอย่างวิธีการจัดทำแผนการทำงาน

ที่	รายการ	หน่วย	ปริมาณงาน	ราคาต่อหน่วย	เป็นเงิน	%	สัปดาห์				กัยายน				ตุลาคม				
							1 - 7	8 - 14	15 - 22	23 - 31	1 - 7	8 - 14	15 - 22	23 - 30	1 - 7	8 - 14	15 - 22	23 - 31	
1	งานฐานราก	จ.ท.	1	126,470	126,470	15%	10	20	30	40									
2	งานเทพื้นคสล.	จ.ท.	1	109,626	109,626	13%				20	20	60							
3	งานโครงสร้างเหล็ก	จ.ท.	1	427,611	427,611	49%						10	20	30	40				
4	งานบุพื้นผิว	จ.ท.	1	149,121	149,121	17%										30	70		
5	งานระบบไฟฟ้า	จ.ท.	1	52,369	52,369	6%										20	30	50	



แบบขอเสียอากรแสตมป์เป็นตัวเงิน
สำหรับตราสารอิเล็กทรอนิกส์

อ.ส.9

☒ (1) ยื่นปกติ ☐ (2) ยื่นเพิ่มเติมครั้งที่

☒ (1) ยื่นภายในกำหนดเวลา ☐ (2) ยื่นเกินกำหนดเวลา

ชื่อผู้เสียอากร
ทางหุ้นส่วนจำกัด เดชดวงฟ้า

ในฐานะ ผู้รับจ้าง

เลขประจำตัวผู้เสียภาษีอากร 0 1 0 3 5 5 4 0 6 9 5 5 7 สาขาที่ 0

ที่อยู่อาคาร - ห้องเลขที่ - ชั้นที่ - หมู่บ้าน กัสโต ราชพฤกษ์- เลขที่ 38/100 หมู่ที่ 1

ตรอก/ซอย - แยก - ถนน - ตำบล/แขวง บางกร่าง

อำเภอ/เขต เมืองนนทบุรี จังหวัด นนทบุรี รหัสไปรษณีย์ 1 1 0 0 0

ชื่อคู่สัญญา เทศบาลตำบล บ่อพลอย

เลขประจำตัวผู้เสียภาษีอากร 0 9 9 4 0 0 0 5 2 9 9 9 6 สาขาที่

ที่อยู่อาคาร ห้องเลขที่ ชั้นที่ หมู่บ้าน เลขที่ - หมู่ที่ 1

ตรอก/ซอย แยก ถนน ตำบล/แขวง บ่อพลอย

อำเภอ/เขต บ่อพลอย จังหวัด กาญจนบุรี รหัสไปรษณีย์ 7 1 1 6 0

รายละเอียดเกี่ยวกับสัญญา/ตราสาร

สัญญา/ตราสารเลขที่ E7/567 ลงวันที่ 08/08/2567

วัน เดือน ปี ที่เริ่มต้นสัญญา/ตราสาร 09/08/2567

วัน เดือน ปี ที่สิ้นสุดสัญญา/ตราสาร

หมายเลขอ้างอิงตราสารอิเล็กทรอนิกส์

หมายเลขอ้างอิงตราสารอิเล็กทรอนิกส์เดิม (กรณียื่นเพิ่มเติม)

วันที่ได้รับตราสารอิเล็กทรอนิกส์(กรณีที่ยื่นเพิ่มเติมในต่างประเทศและนำเข้ามาในประเทศไทย)

เลขที่ใบเสร็จ: 67125796124

วันที่: 09/08/2567

จำนวนเงิน 809.00 บาท

(แปดร้อยเก้าบาทถ้วน)

DLN: อส900006000041200103092567080902000101

UID: 0000600025670809309014702

ตราสารตามบัญชีตราอากรแสตมป์ จ้างทำของ

มูลค่าในตราสาร (ไม่รวมภาษีมูลค่าเพิ่ม) 808,411.21

รายการค่าอากรแสตมป์ที่ขอชำระ

จำนวนเงิน

1. จำนวนเงินค่าอากรแสตมป์	809.00
2. เงินเพิ่มอากร	0.00
3. รวมจำนวนเงินค่าอากรแสตมป์ และเงินเพิ่มอากร (1. + 2.)	809.00

รายละเอียดเกี่ยวกับสัญญา/ตราสารเพิ่มเติม (ถ้ามี)

งานที่รับจ้าง : ก่อสร้างอาคารเอนกประสงค์ บริเวณลานกีฬาต้านยาเสพติด

จำนวนงวดงาน : 1

จำนวนเงินค้ำประกันตามสัญญา : 43,250.00 บาท

ข้าพเจ้าขอรับรองว่า รายการที่แจ้งไว้ข้างต้นนี้ เป็นรายการที่ถูกต้องและเป็นจริงทุกประการ

B961110172EAFB41D5ADC43DD5913B9BC62ECFC5444D0C68C7DDF86F8829F2DB8C5C2775DBF8A5EC06C6D2286A860CC48AA169E26AF86

ยื่นวันที่ 09 เดือน สิงหาคม พ.ศ. 2567 เวลา 00:00:00 น.



ใบเสร็จรับเงิน

หน่วยรับชำระ	กองบริหารการคลังและรายได้ กรมสรรพากร		
ผู้ชำระภาษีอากร	ห้างหุ้นส่วนจำกัด เดชดวงฟ้า		
เลขประจำตัวผู้เสียภาษีอากร/เลขประจำตัวประชาชน	0-1035-54069-55-7		

วันชำระเงิน/วันนำส่ง	09/08/2567
เดือน/ปีภาษี	
ประเภทการชำระ	อากรแสตมป์

หมายเลขอ้างอิงการยื่นแบบ	เลขที่ใบเสร็จรับเงิน	จำนวนเงิน (บาท)
P090020048748	67125796124	*****809.00
จำนวนเงินเป็นตัวอักษร	(แปดร้อยเก้าบาทถ้วน)	
		809.00

จ.ส.9

ผู้รับเงิน

พ.ล.ง.น. ๑๗๕๕

(นางทัศนีย์ เต่าร้าง)

ผู้อำนวยการกองบริหารการคลังและรายได้/ผู้รับมอบอำนาจ

