

แบบรูปรายการงานก่อสร้างโครงการก่อสร้างอาคารอเนกประสงค์ บริเวณลานกีฬาด้านยาเสพติด ชุมชนเขาแก้ว

ลำดับที่	รายการ	จำนวน	หน่วย
	ก่อสร้างอาคารอเนกประสงค์ ขนาดกว้าง 12 เมตร ยาว 20 เมตร		
	(ตามแบบที่เทศบาลกำหนด)		
1	งานขุดดินฐานรากและถมคืบ		
	- งานขุดดินฐานรากและถมคืบ (10 ฐานราก) + คานคอดิน	89.00	ลบ.ม.
2	งานโครงสร้าง อาคาร		
2.1	ทรายหยาบรองพื้นฐานราก หนา 0.10 เมตร	2.25	ลบ.ม.
2.2	งานคอนกรีตหยาบ 1:3:5	2.25	ลบ.ม.
	ปูนซีเมนต์ปอร์ตแลนด์ (260 กก/ลบ.ม.)	0.585	ตัน
	ทรายหยาบ (0.62 ลบ.ม.)	1.395	ลบ.ม.
	หินเบอร์ 1-2 (1.03 ลบ.ม.)	2.318	ลบ.ม.
	ค่าแรงงานคอนกรีตหยาบ	2.250	ลบ.ม.
2.3	งานคอนกรีตโครงสร้าง 1:2:4	15.75	ลบ.ม.
	ปูนซีเมนต์ปอร์ตแลนด์ (342 กก/ลบ.ม.)	5.39	ตัน
	หิน (1.09 ลบ.ม./ลบ.ม.)	17.17	ลบ.ม.
	ทราย (0.57 กก.ลบ.ม.)	8.98	ลบ.ม.
	- ค่าแรงเทคอนกรีต	15.75	ลบ.ม.
	- ไม้แบบ ใช้ 5 ครั้ง	18.80	ตร.ม.
	- ค่าแรงไม้แบบ คัด 100%	94.00	ตร.ม.
2.4	งานเหล็กเสริม		
	- เหล็ก SR 24 Ø 9 มม.	0.39	ตัน
	- เหล็ก SD 40 Ø 16 มม.	1.33	ตัน
	- ลวดผูกเหล็ก	43.00	กก.
2.5	งานโครงสร้างหลังคา		
	- เหล็ก H-Beam 200x200x8x12 มม. (299 กก./ท่อน)	7.00	ท่อน
	- เหล็ก Ø ขนาด 2"x3.2 มม. (27.70 กก/ท่อน)	50.00	ท่อน
	- เหล็ก Ø ขนาด 1½"x3.2 มม. (22.00 กก/ท่อน)	49.00	ท่อน
	- เหล็กกล่อง 100x50x2.3 มม. (แปหลังคา 28.50 กก./ท่อน)	55.00	ท่อน
	- เหล็กกล่อง 1"x2" หนา 2.00 มม. (12.72 กก.)	6.00	ท่อน
	- เหล็ก Plate หัวเสา ขนาด 0.20x0.20 หนา 15 มม.	20.00	แผ่น
	- เหล็ก Plate ตีนเสา ขนาด 0.40x0.40 หนา 15 มม.	20.00	แผ่น
	- เหล็ก Plate ■ ตีนเสา ขนาด 0.10x0.20 หนา 15 มม.	40.00	แผ่น
	- เหล็ก Plate ■ ประกับทรีส ขนาด 0.10x0.20 หนา 15 มม.	20.00	แผ่น
	- เหล็ก Plate ■ หัวเสา ขนาด 0.05x0.10 หนา 15 มม.	40.00	แผ่น
	- เหล็ก Saglod ขนาด 12 มม. ยาว 10 เมตร	7.00	เส้น
	- สลักเกลียว Ø 15 มม. ยาว 0.10 เมตร (หัวเสา)	40.00	ชุด
	- สลักเกลียว Ø 20 มม. ยาว 0.80 เมตร (ตีนเสา)	60.00	ชุด

/ลำดับที่...

ลำดับที่	รายการ	จำนวน	หน่วย
	- เหล็ก TIES ROD DB 12 มม.	13.00	เส้น
	- เก็ยขันร้งแน่น (Turn buckles) ขนาด 15 มม.	16.00	ชุด
	- งานทาสีกันสนิม	236.00	ตร.ม.
	- งานทาสีน้ำมันโครงหลังคา	236.00	ตร.ม.
2.6	งานหลังคา		
	- แผ่นเหล็กกริดลอนเคลือบสีน้ำเงิน (บลูสโคบหรือเทียบเท่า)		
	หนา 0.35 มม.	352.00	ตร.ม.
	- ครอบข้างแผ่นเหล็กกริดลอนเคลือบสีน้ำเงิน หนา 0.35 มม.	32.00	เมตร
3	งานเทพื้นคสล. กว้าง 15.00 เมตร ยาว 22.00 เมตร หนา 0.10 เมตร		
	หรือมีพื้นที่ไม่น้อยกว่า 330.00 ตร.ม.		
3.1	งานทรายหยาบรองพื้น หนา 0.10 เมตร	33.00	ลบ.ม.
3.2	งานคอนกรีตโครงสร้าง 1:2:4	33.00	ลบ.ม.
	ปูนซีเมนต์ปอร์ตแลนด์ (342 กก/ลบ.ม.)	11.29	ตัน
	หิน (1.09 ลบ.ม./ลบ.ม.)	35.97	ลบ.ม.
	ทราย (0.57 กก.ลบ.ม.)	18.81	ลบ.ม.
	- ค่าแรงเทคอนกรีต	33.00	ลบ.ม.
	- ไม้แบบ ใช้ 5 ครั้ง	1.48	ตร.ม.
	- ค่าแรงไม้แบบ คัด 100%	7.40	ตร.ม.
	- เหล็กตะแกรงวายเมท 4 มม. Ø 0.20	330.00	ตร.ม.
3.3	งานพื้นขัดเรียบ	330.00	ตร.ม.
4	งานระบบไฟฟ้าแสงสว่าง		
	- โคมไฟฟ้าไฮเบย์ LED ขนาด 250 W	8.00	ชุด
	- งานเดินสายเมนไฟฟ้าและอุปกรณ์	1.00	L.S.
	- งานตู้สวิตช์ควบคุมพร้อมอุปกรณ์ (6ช่องจ่าย)	1.00	ตู้

(ลงชื่อ).....ประธานกรรมการ

(นางจรัสศรี คุ่มอยู่)

หัวหน้าฝ่ายบริหารงานทั่วไป

(ลงชื่อ)กรรมการ

(นางจิรวรรณ ฉิมพวัน)

นักจัดการงานทะเบียนและบัตรปฏิบัติการ

(ลงชื่อ)กรรมการ

(นายเรวัต ทานกเอี้ยง)

นายช่างโยธาชำนาญงาน



โครงการ

ก่อสร้างอาคารประเภท



1.50

12.00

0.35 มม. (สันน้ำเงิน)

แผ่นหลังคาเหล็กกริดลอน

A B

รูปด้านหน้า - หลัง

มาตราส่วน

1:100

นายสุชาติ เหมวัชร
ปลัดเทศบาล


นางสาวกนกพร นามะ

อนันต์

นายชัยเชษฐ พัฒนพิชัย
นายกเทศมนตรี

หมายเลขแบบ
วัน / เดือน / ปี

แผ่นที่ A /



ทอสร้างอาคารอนุประสงค
ถนบกัศาดานยาเสพติด


















วัน / เดือน / ปี

แผนที่ A /

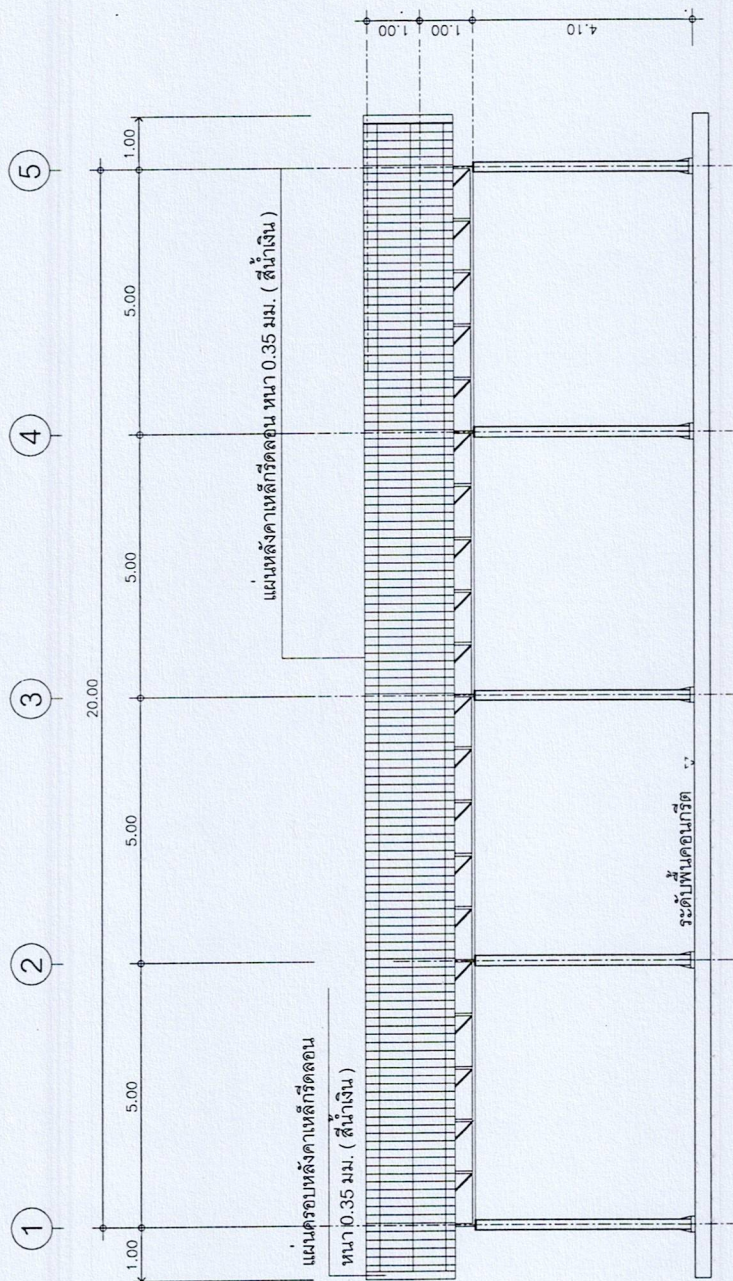


มาตราส่วน

1:100



โครงการ

เขียนแบบ






วัน / เดือน / ปี
แผ่นที่ A /

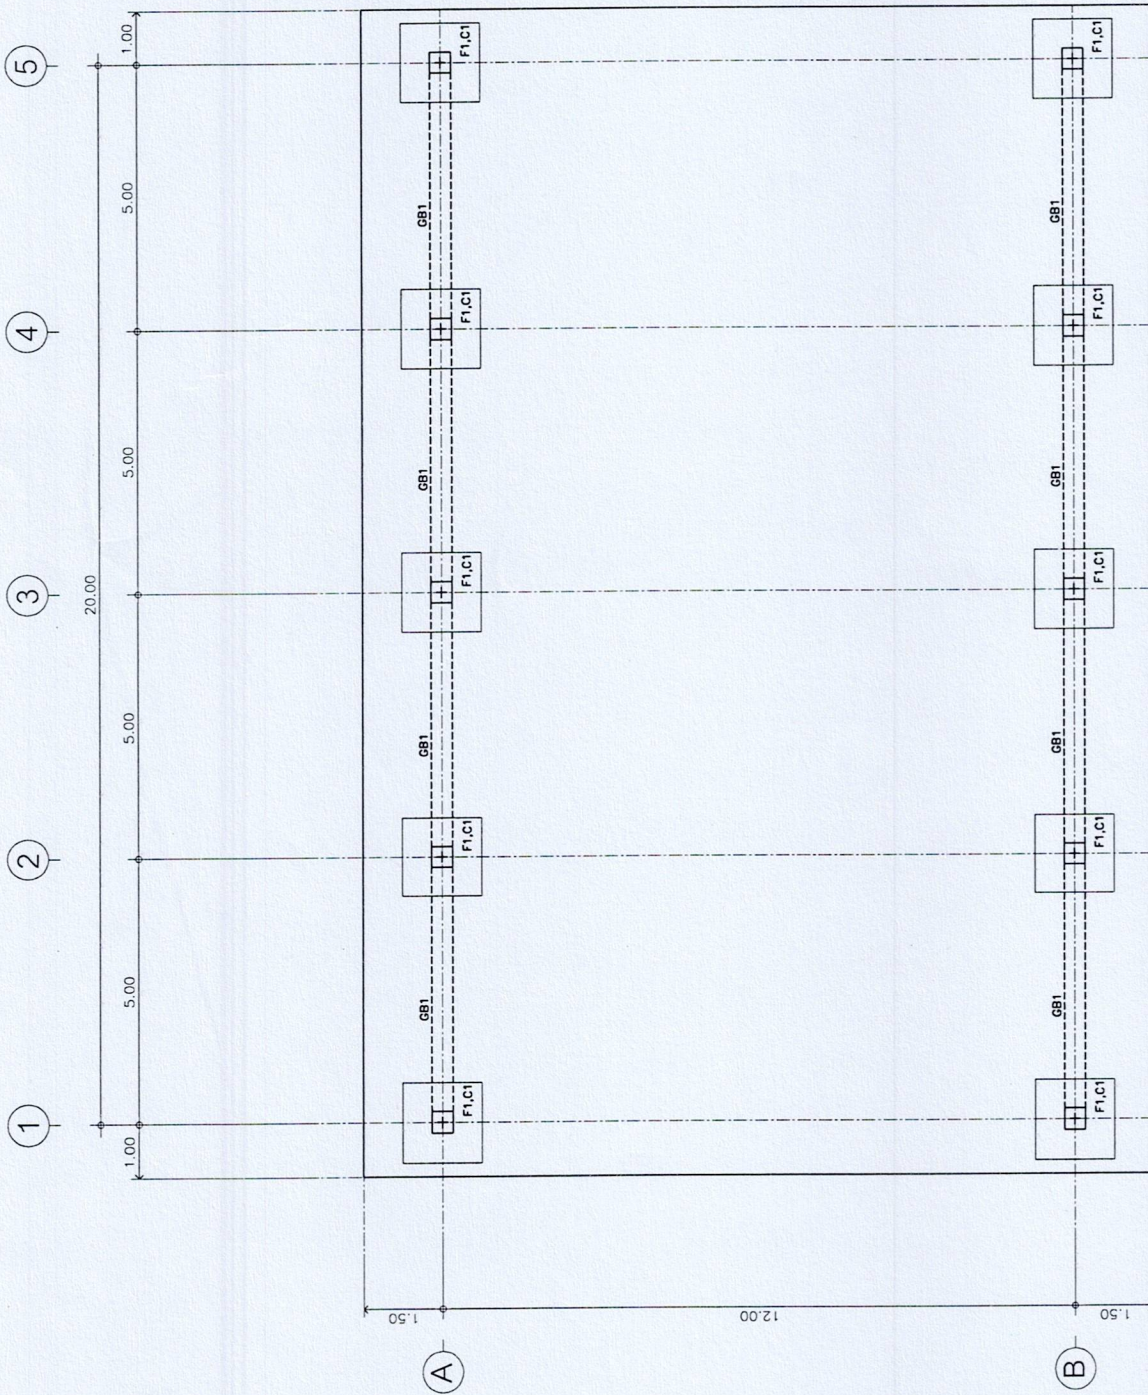

แปลนฐานราก เสา คาน

มาตราส่วน 1:100




โครงการ
ก่อสร้างอาคารอเนกประสงค์

Sag lod DB 12 มม.

แปเหล็กกลอง 4"x2"หนา 2.3 มม.

ปิดลายแปเหล็กกลอง 1"x2" หนา 1.8 มม.

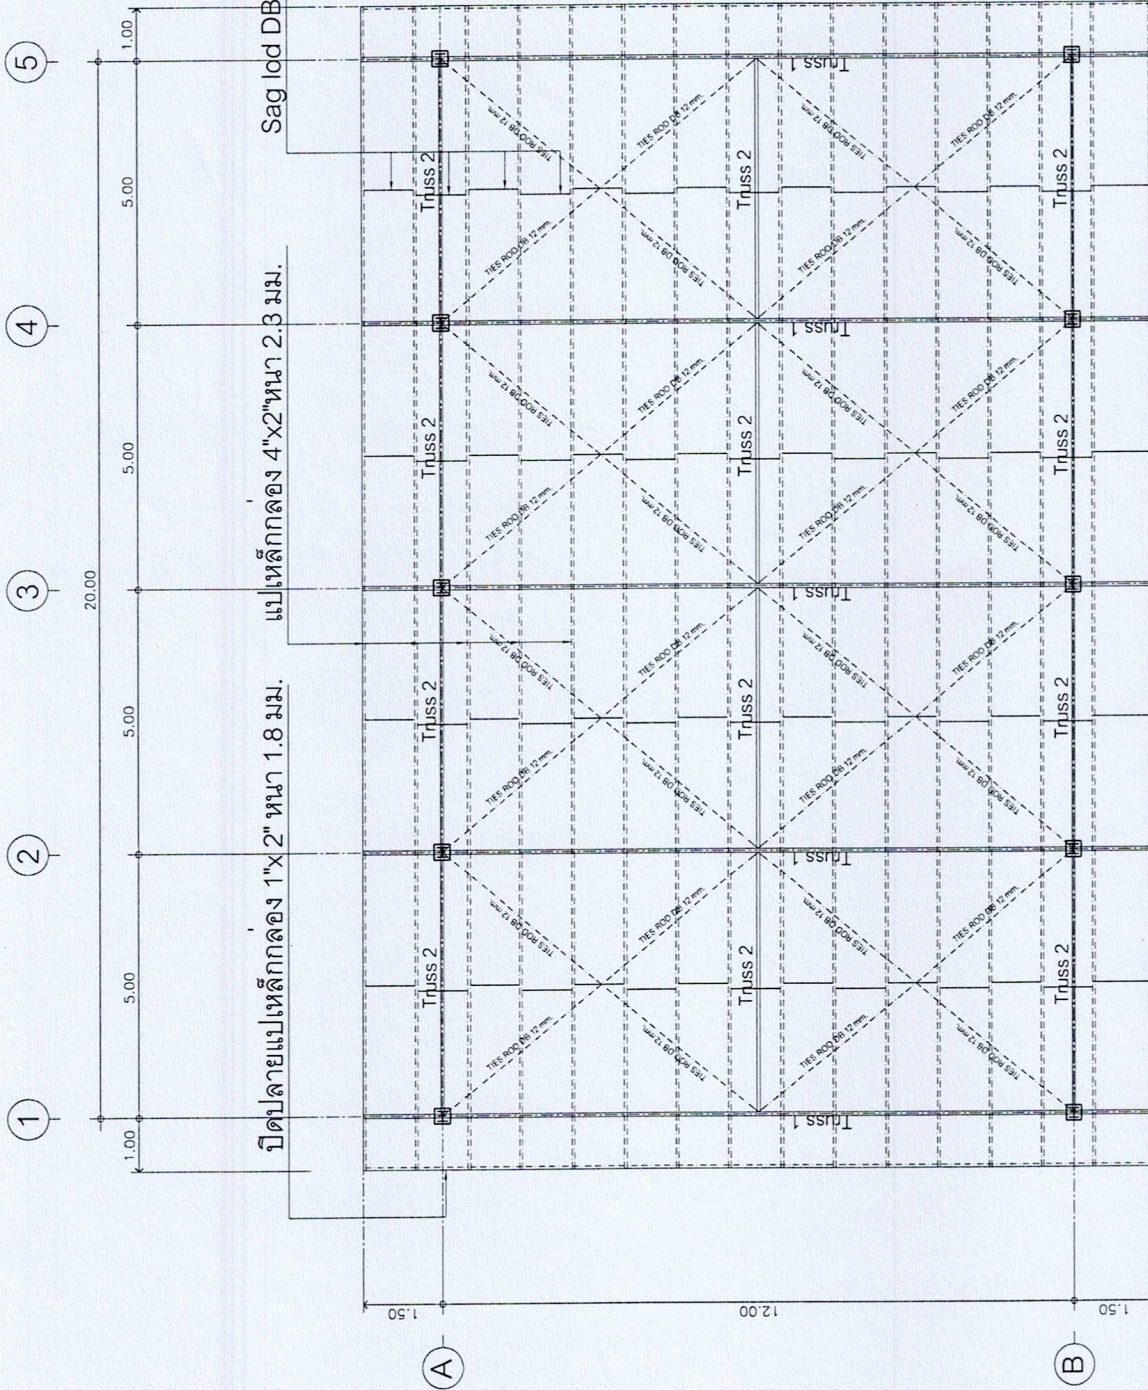

แปลนโครงหลังคา

มาตราส่วน

1:100


วัน / เดือน / ปี
แผ่นที่ A /



โครงการ


















ปี / เดือน / ปี

แผ่นที่ A /


39

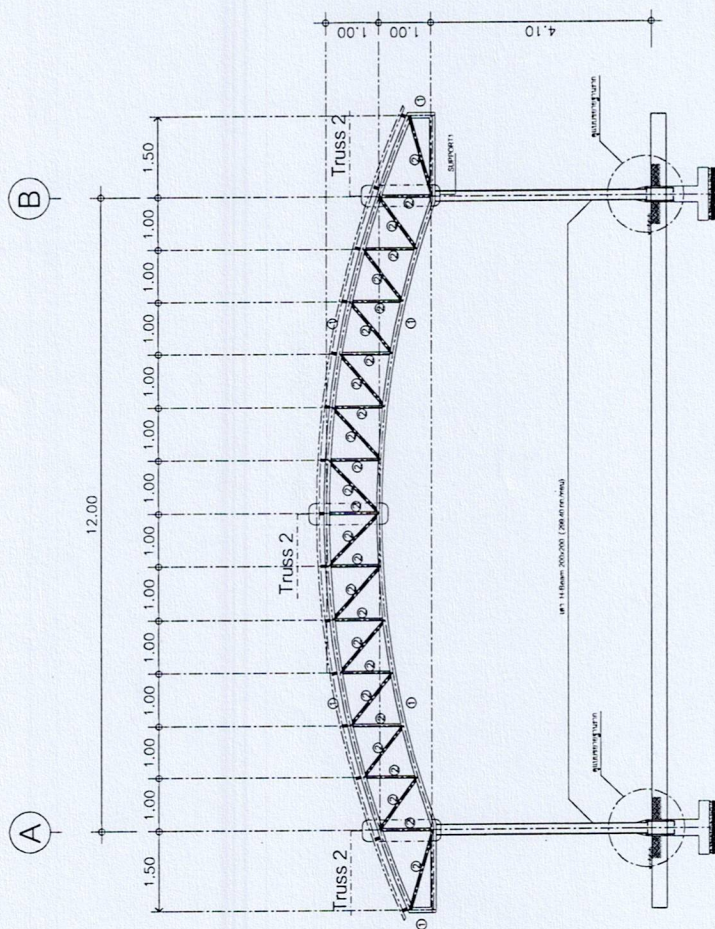

แบบขยาย Truss 1 จำนวน 5 ชุด

มาตราสวน

1:100

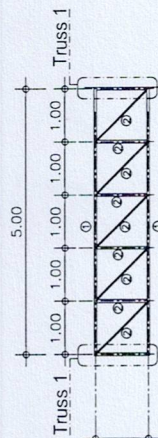

แบบขยาย Truss 2 จำนวน 12 ชุด

มาตราส่วน

1:100




โครงการ

ก่อสร้างอาคารอเนกประสงค์

ลานกีฬาตาบอดสายตา

ชุมชนเขมแก้ว

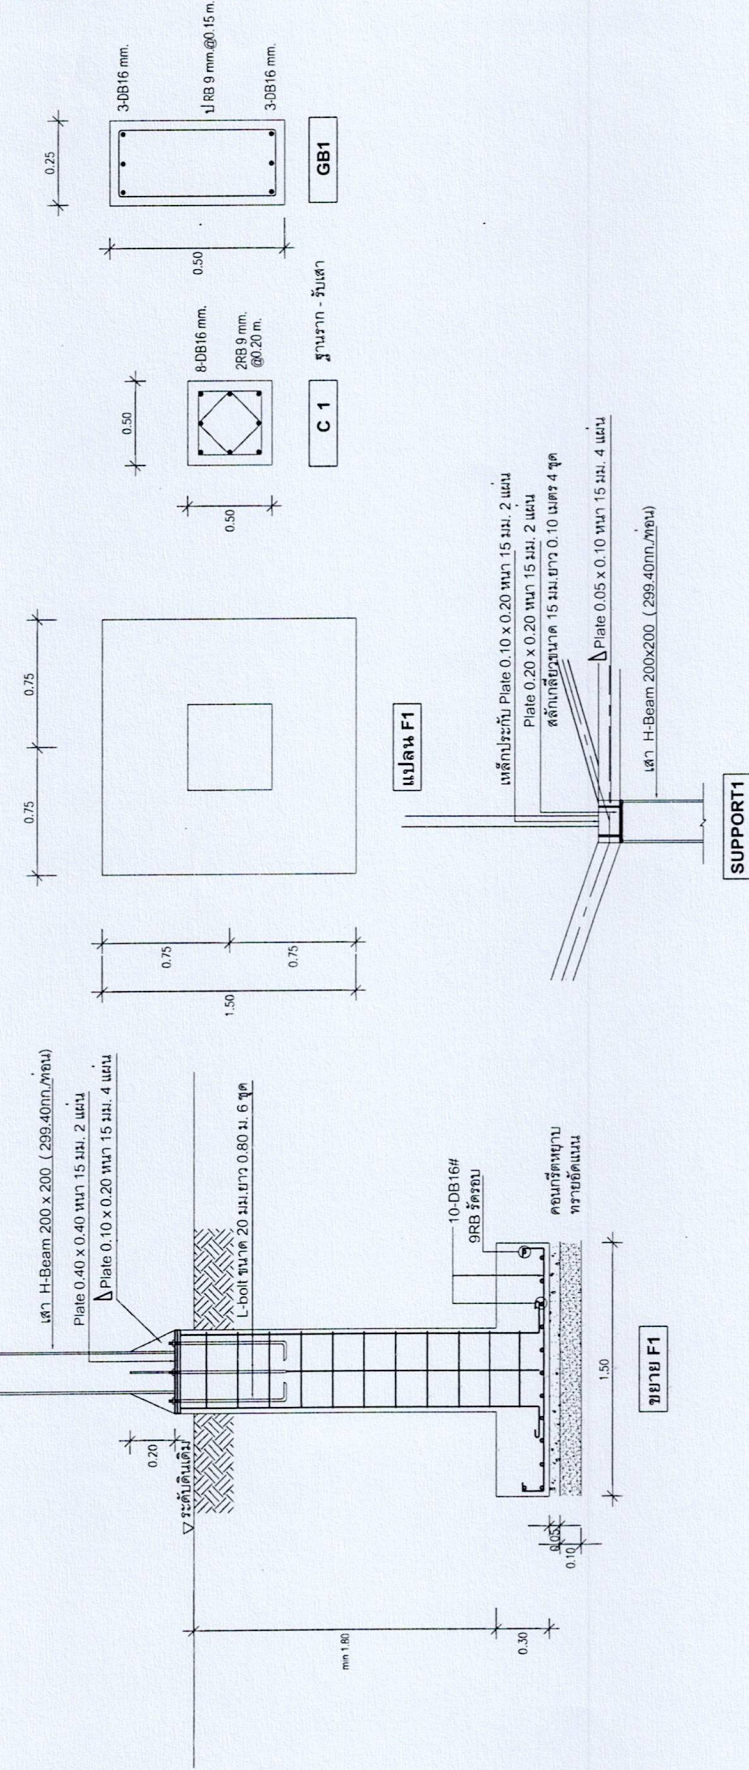



รายละเอียดป้ายโครงการ

- โครงสร้างป้าย ให้ใช้วัสดุมั่นคงแข็งแรง
- ตัวป้าย ให้ใช้ไม้อัดหรือไวท์บอร์ด ขนาด 1.20x2.40 เมตร
- จุดติดตั้งป้าย ให้ติดตั้งตามที่อยู่ข้างกำหนด
- รายละเอียดตามที่เทศบาลกำหนด

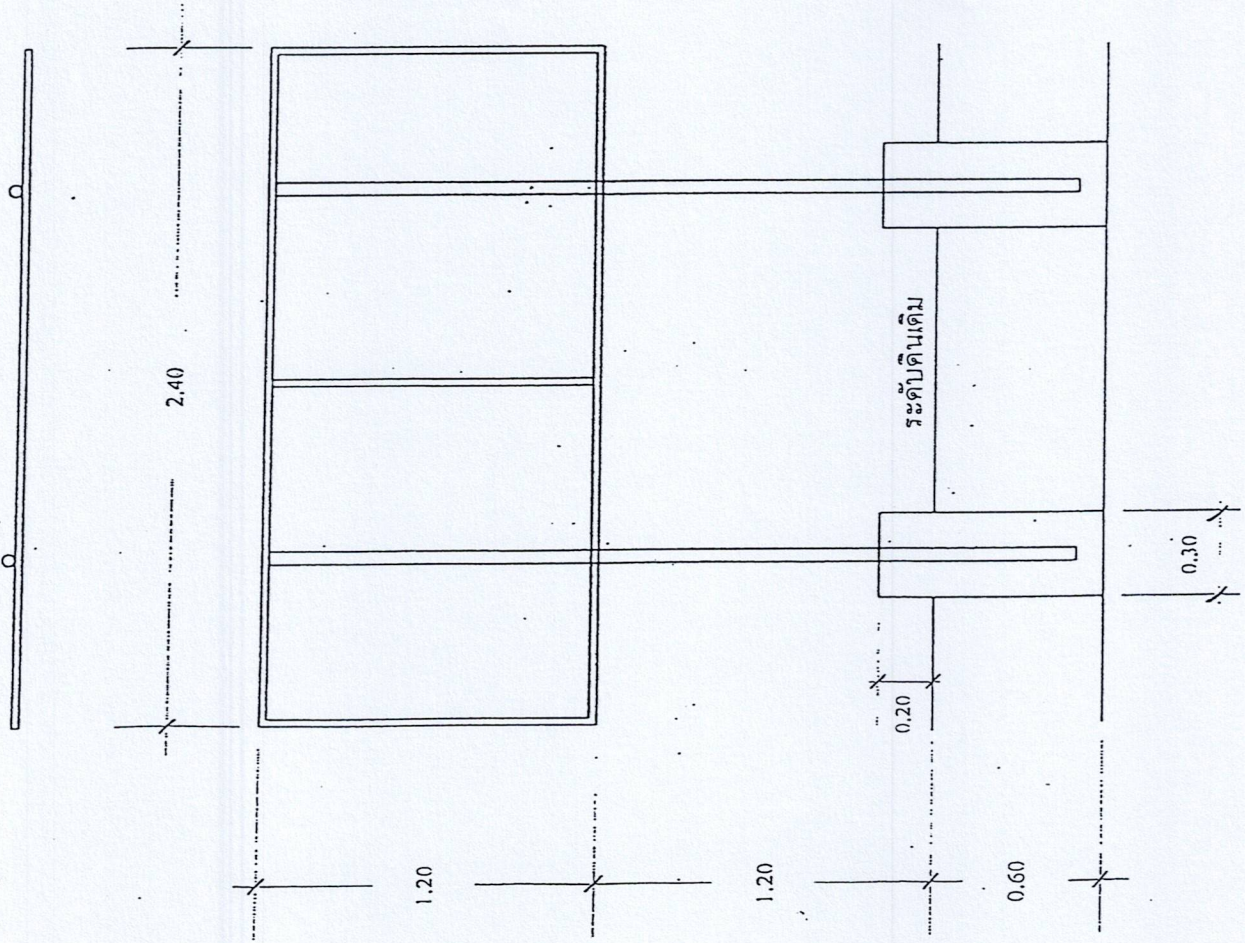

โครงการก่อสร้าง เทศบาลตำบลบ่อพลอย

ประเภทของสิ่งก่อสร้าง

บริเวณงานก่อสร้าง

ชื่อ ผู้ ขอบกู้รั้งจ้าง

ระยะเวลาเริ่มตั้งแต่ระยะเวลารับสัญญา ระยะเวลาที่รับ

วงเงินงบประมาณที่ส่งให้ไว้ให้รับ

ราคากลางค่าก่อสร้าง

วงเงินที่ก่อสร้างงานที่ได้ลงนามในสัญญา

ลักษณะการตรวจการจ้าง


ผู้ควบคุมงานก่อสร้าง

ตัวอย่างป้ายโครงการก่อสร้าง (ป้ายชั่วคราว)

- ให้ติดตั้งในระหว่างการทำงานก่อสร้างและอีกไม่น้อยกว่า 6 เดือน
- ให้ติดตั้งภายใน 7 วัน นับตั้งแต่วันลงนามในสัญญาจ้าง
- อาคารให้ติดตั้ง 1 ป้าย
- คลอง ถนน ให้ติดตั้ง 2 ป้าย บริเวณจุดเริ่มต้นโครงการ และ จุดสิ้นสุดโครงการ

รายละเอียดป้ายโครงการ

- ฐานรากป้าย คสล. ขนาด 0.30x0.30 ลึก 0.60 เมตร
- โครงเหล็กใช้เหล็กกล่อง ขนาด 1"x1"x2.3 มม. เชื่อมติดแผ่นเหล็ก
- เสาเหล็ก ขนาด ϕ 2 1/2"x2.3 มม.
- ตัวป้ายแผ่นเหล็ก ขนาด 1.20x2.40 เมตรหนา 2.3 มม.
- รายละเอียดตามที่เทศบาลกำหนด

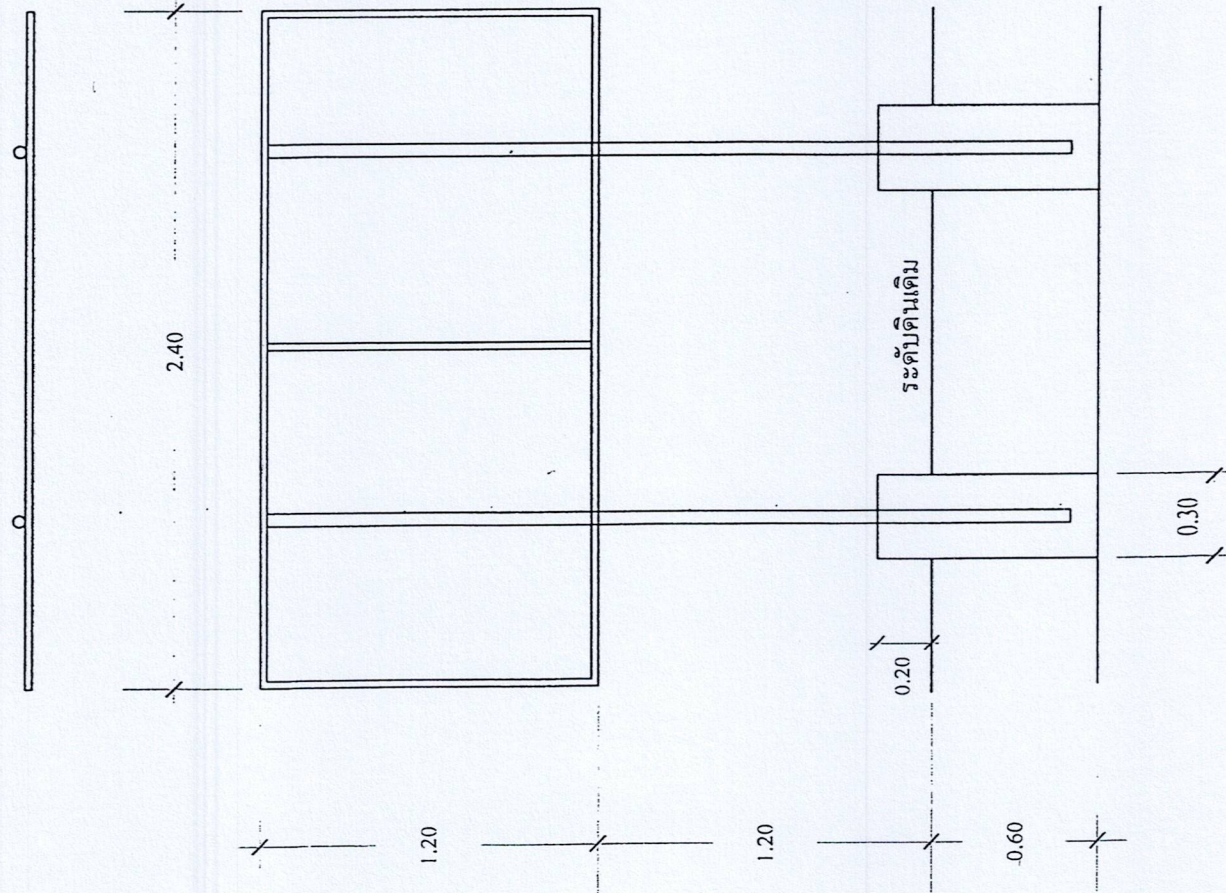

โครงการก่อสร้าง เทศบาลตำบลปอพลอย

ประเภทของสิ่งก่อสร้าง
บริเวณงานก่อสร้าง
ปีงบประมาณที่ก่อสร้าง
วงเงินค่าก่อสร้างและแหล่งเงินก่อสร้าง
ระยะเวลาที่ได้รับจ้างรับปรึกษารัฐมนตรีองค์การบริหาร
วันเริ่มต้นและวันสิ้นสุดการรับปรึกษา

ตัวอย่างป้ายโครงการก่อสร้าง (ถาวร)

- ให้ติดตั้งหลังการก่อสร้างเสร็จเรียบร้อย