

สัญญานี้ทำขึ้น ณ เทศบาลตำบลบ่อพลอย ตำบลบ่อพลอย อำเภอบ่อพลอย จังหวัดกาญจนบุรี เมื่อวันที่ ๒๗ มกราคม ๒๕๖๘ ระหว่าง เทศบาลตำบลบ่อพลอย โดย นายชัยเชษฐ พัฒนะพิชัย ตำแหน่ง นายกเทศมนตรีตำบลบ่อพลอย ซึ่งต่อไปในสัญญานี้เรียกว่า "ผู้ว่าจ้าง" ฝ่ายหนึ่ง กับ ห้างหุ้นส่วนจำกัด แบบแปลน ซึ่งจดทะเบียนเป็นนิติบุคคล ณ สำนักงานทะเบียนหุ้นส่วนบริษัท จังหวัดกาญจนบุรี กรมพัฒนาธุรกิจการค้า กระทรวงพาณิชย์ มีสำนักงานใหญ่อยู่เลขที่ ๔๗๑ หมู่ ๒ ตำบลบ่อพลอย อำเภอบ่อพลอย จังหวัดกาญจนบุรี โดยนายสุขเกษม โรจนเศรษฐการ ผู้มีอำนาจลงนามผูกพันนิติบุคคลปรากฏตามหนังสือรับรองของ สำนักงานทะเบียนหุ้นส่วนบริษัท จังหวัดกาญจนบุรี กรมพัฒนาธุรกิจการค้า กระทรวงพาณิชย์ ที่ กจ. ๐๐๐๒๓๗ ทะเบียนนิติบุคคลเลขที่ ๐๗๑๓๕๓๓๐๐๐๑๖๑ ลงวันที่ ๑๙ มีนาคม ๒๕๖๓

คู่สัญญาได้ตกลงกันมีข้อความดังต่อไปนี้

ข้อ ๑. ข้อตกลงว่าจ้าง

ผู้ว่าจ้างตกลงจ้างและผู้รับจ้างตกลงรับจ้างทำงาน โครงการปรับปรุงไหล่ทางถนนคอนกรีตเสริมเหล็ก รหัสทางหลวงท้องถิ่น กจ.ถ.๑๔-๐๑๓ สายถนนเทศบาล ๑๓ ชุมชนหัวเขา หมู่ที่ ๑ ตำบลช่องด่าน ด้วยวิธีประกวดราคาอิเล็กทรอนิกส์ (e-bidding) ณ สายถนนเทศบาล ๑๓ ชุมชนหัวเขา หมู่ที่ ๑ ตำบลช่องด่าน ตำบล บ่อพลอย อำเภอ บ่อพลอย จังหวัด กาญจนบุรี ตามข้อกำหนดและเงื่อนไขแห่งสัญญานี้รวมทั้งเอกสารแนบท้ายสัญญารายละเอียดดังนี้

โดยขยายผิวจราจรกว้าง ๕.๐๐ เมตร ยาว ๔๒๐.๐๐ เมตร หิน ๐.๒๐ เมตร หรือมีพื้นที่ไม่น้อยกว่า ๑,๙๘๕.๓๔ ตารางเมตร และวางท่อระบายน้ำคอนกรีตสำเร็จรูปสี่เหลี่ยม ขนาด ๑.๕๐ x ๑.๕๐ เมตร จำนวน ๓๗๖/ท่อน พร้อมบ่อพักคอนกรีตเสริมเหล็ก ขนาดกว้าง ๒.๑๐ เมตร ยาว ๒.๖๐ เมตร จำนวน ๒๑ บ่อ (ตามแบบมาตรฐานงานก่อสร้างของท้องถิ่น แบบถนน ท.๑)

ผู้รับจ้างตกลงที่จะจัดหาแรงงานและวัสดุ เครื่องมือเครื่องใช้ ตลอดจนอุปกรณ์ต่างๆ ชนิดดีเพื่อใช้ในการจ้างตามสัญญานี้

ข้อ ๒. เอกสารอันเป็นส่วนหนึ่งของสัญญา

เอกสารแนบท้ายสัญญาดังต่อไปนี้ให้ถือเป็นส่วนหนึ่งของสัญญานี้

- | | |
|---|--------|
| ๒.๑ แบบรูปรายการงานก่อสร้าง | ๑ ชุด |
| ๒.๒ ใบเสนอราคา | ๒ แผ่น |
| ๒.๓ แบบสรุปราคากลางงานก่อสร้าง สะพาน และท่อเหลี่ยม | ๑ ชุด |
| ๒.๔ สูตรวิธีการคำนวณที่ใช้กับสัญญาแบบปรับราคาได้ (สูตรค่า K) | ๑ แผ่น |
| ๒.๕ รายละเอียดป้ายโครงการ | ๒ แผ่น |
| ๒.๖ แผนการทำงาน | ๑ แผ่น |

ความใดในเอกสารแนบท้ายสัญญาที่ขัดหรือแย้งกับข้อความในสัญญานี้ ให้ใช้ข้อความในสัญญานี้บังคับ และในกรณีที่เอกสารแนบท้ายสัญญาขัดแย้งกันเอง ผู้รับจ้างจะต้องปฏิบัติตามคำวินิจฉัยของผู้ว่าจ้าง คำวินิจฉัยของผู้ว่าจ้างให้ถือเป็นที่สุด และผู้รับจ้างไม่มีสิทธิเรียกร้องค่าจ้าง ค่าเสียหายหรือค่าใช้จ่ายใดๆ เพิ่มเติมจากผู้ว่าจ้างทั้งสิ้น

ข้อ ๓. หลักประกันการปฏิบัติตามสัญญา

ในขณะทำสัญญานี้ผู้รับจ้างได้นำหลักประกันเป็น หนังสือค้ำประกันธนาคารกรุงไทย สาขา บ่อพลอยเลขที่ ๐๐๐๑๔/๒๐๐๗๔๓/๐๐๑๑/๖๘ ลงวันที่ ๒๗ มกราคม ๒๕๖๘ เป็นจำนวนเงิน ๓๖๐,๐๐๐.๐๐ บาท (สามแสนหกหมื่นบาทถ้วน) ซึ่งเท่ากับร้อยละ ๕ (ห้า) ของราคาค่าจ้างตามสัญญา มามอบให้แก่ผู้ว่าจ้างเพื่อเป็นหลักประกันการปฏิบัติตามสัญญานี้

ห้างหุ้นส่วนจำกัด แบบแปลน
(ลงชื่อ).....ผู้รับจ้าง

(นายสุขเกษม โรจนเศรษฐการ)

(ลงชื่อ).....ผู้ว่าจ้าง

(นายชัยเชษฐ พัฒนะพิชัย)

กรณีผู้รับจ้างใช้หนังสือค้ำประกันมาเป็นหลักประกันการปฏิบัติตามสัญญา หนังสือค้ำประกันดังกล่าวจะต้องออกโดยธนาคารที่ประกอบกิจการในประเทศไทย หรือโดยบริษัทเงินทุนหรือบริษัทเงินทุนหลักทรัพย์ที่ได้รับอนุญาตให้ประกอบกิจการเงินทุนเพื่อการพาณิชย์และประกอบธุรกิจ ค้ำประกันตามประกาศของธนาคารแห่งประเทศไทย ตามรายชื่อบริษัทเงินทุนที่ธนาคารแห่งประเทศไทยแจ้งเวียนให้ทราบตามแบบที่คณะกรรมการนโยบายการจัดซื้อจัดจ้าง และการบริหารพัสดุภาครัฐกำหนดหรืออาจเป็นหนังสือค้ำประกันอิเล็กทรอนิกส์ตามวิธีการที่กรมบัญชีกลางกำหนดก็ได้ และจะต้องมีอายุการค้ำประกันตลอดไปจนกว่าผู้รับจ้างพ้นข้อผูกพันตามสัญญา

หลักประกันที่ผู้รับจ้างนำมามอบให้ตามวรรคหนึ่ง จะต้องมีอายุครอบคลุมความรับผิดชอบทั้งหมดของผู้รับจ้างตลอดอายุสัญญา ถ้าหลักประกันที่ผู้รับจ้างนำมามอบให้ดังกล่าวลดลงหรือเสื่อมค่าลง หรือมีอายุไม่ครอบคลุมถึงความรับผิดชอบของผู้รับจ้างตลอดอายุสัญญา ไม่ว่าด้วยเหตุใดๆ ก็ตาม รวมถึงกรณี ผู้รับจ้างส่งมอบงานล่าช้าเป็นเหตุให้ระยะเวลาแล้วเสร็จหรือวันครบกำหนดความรับผิดชอบในความชำรุดบกพร่องตามสัญญาเปลี่ยนแปลงไป ไม่ว่าจะเกิดขึ้นคราวใด ผู้รับจ้างต้องหาหลักประกันใหม่หรือหลักประกันเพิ่มเติมให้มีจำนวนครบถ้วนตามวรรคหนึ่งนำมามอบให้แก่ผู้ว่าจ้าง ภายใน ๑๕ (สิบห้า) วัน นับถัดจากวันที่ได้รับแจ้งเป็นหนังสือจากผู้ว่าจ้าง

หลักประกันที่ผู้รับจ้างนำมามอบไว้ตามข้อนี้ ผู้ว่าจ้างจะคืนให้แก่ผู้รับจ้าง โดยไม่มีดอกเบี้ย เมื่อผู้รับจ้างพ้นจากข้อผูกพัน และความรับผิดชอบทั้งหมดตามสัญญาแล้ว

ข้อ ๔ (ข) ค่าจ้างและการจ่ายเงิน

ผู้ว่าจ้าง ตกลงจ่าย และผู้รับจ้างตกลงรับเงินค่าจ้างจำนวนเงิน ๗,๒๐๐,๐๐๐.๐๐ บาท (เจ็ดล้านสองแสนบาทถ้วน) ซึ่งได้รวมภาษีมูลค่าเพิ่ม จำนวน ๔๗๑,๐๒๘.๐๔ บาท (สี่แสนเจ็ดหมื่นหนึ่งพันยี่สิบแปดบาทสี่สตางค์) ตลอดจน ภาษีอากรอื่น ๆ และค่าใช้จ่ายทั้งปวงด้วยแล้ว โดยถือราคาเหมารวม เป็นเกณฑ์ และกำหนดการจ่ายเงินเป็นงวด ๆ ดังนี้

งวดที่ ๑ เป็นจำนวนเงิน ๗,๒๐๐,๐๐๐.๐๐ บาท (เจ็ดล้านสองแสนบาทถ้วน) เมื่อผู้รับจ้างได้ปฏิบัติงาน โครงการปรับปรุงไหล่ทางถนนคอนกรีตเสริมเหล็ก รหัสทางหลวงท้องถิ่น กจ.ถ.๑๔-๐๑๓ สายถนนเทศบาล ๑๓ ชุมชนหัวเขา หมู่ที่ ๑ ตำบลช่องด่าน โดยขยายผิวจราจรกว้าง ๕.๐๐ เมตร ยาว ๔๒๐.๐๐ เมตร หนา ๐.๒๐ เมตร หรือมีพื้นที่ไม่น้อยกว่า ๑,๘๘๕.๓๔ ตารางเมตร และวางท่อระบายน้ำคอนกรีตสำเร็จรูปสี่เหลี่ยม ขนาด ๑.๕๐ x ๑.๕๐ เมตร จำนวน ๓๗๖ ท่อน พร้อมบ่อพักคอนกรีตเสริมเหล็ก ขนาดกว้าง ๒.๑๐ เมตร ยาว ๒.๖๐ เมตร จำนวน ๒๑ บ่อ (ตามแบบมาตรฐานงานก่อสร้างของท้องถิ่น แบบถนน ท.๑) เมื่อได้ส่งมอบงานครบถ้วนตามสัญญานั้น ให้แล้วเสร็จภายใน ๒๖ มิถุนายน ๒๕๖๘

การจ่ายเงินตามเงื่อนไขแห่งสัญญานี้ ผู้ว่าจ้างจะโอนเงิน เข้าบัญชีเงินฝากธนาคารของผู้รับจ้าง ชื่อ ธนาคารกรุงไทยจำกัด (มหาชน) สาขาบ่อพลอย ชื่อบัญชี หจก.แบบแปลน เลขที่บัญชี ๗๔๓๐๐๘๘๖๑๔ ทั้งนี้ ผู้รับจ้างตกลง เป็นผู้รับภาระเงินค่าธรรมเนียมหรือค่าบริการอื่นใดเกี่ยวกับการโอนรวมทั้งค่าใช้จ่ายอื่นใด (ถ้ามี) ที่ธนาคารเรียกเก็บ และยินยอมให้มีการหักเงินดังกล่าวจากจำนวนเงินโอนในงวดนั้นๆ (ความในวรรคนี้ใช้สำหรับกรณีที่หน่วยงานของรัฐจะจ่ายเงินตรงให้แก่ผู้รับจ้าง (ระบบ Direct Payment) โดยการโอนเงินเข้าบัญชีเงินฝากธนาคารของผู้รับจ้าง ตามแนวทางที่กระทรวงการคลังหรือหน่วยงานของรัฐเจ้าของงบประมาณเป็นผู้กำหนด แล้วแต่กรณี)

ข้อ ๕. เงินค่าจ้างล่วงหน้า

ผู้ว่าจ้างตกลงจ่ายเงินค่าจ้างล่วงหน้าให้แก่ผู้รับจ้างเป็นจำนวนเงิน - บาท ซึ่งเท่ากับร้อยละ - ของราคาจ้าง ตามสัญญาที่ระบุไว้ในข้อ ๔

เงินค่าจ้างล่วงหน้าดังกล่าวจะจ่ายให้ภายหลังจากผู้รับจ้างได้วางหลักประกันการรับเงินค่าจ้างล่วงหน้าเป็นหนังสือค้ำประกันหรือหนังสือค้ำประกันอิเล็กทรอนิกส์ของธนาคารภายในประเทศ หรือพันธบัตรรัฐบาลไทย ตามจำนวนเงินค่าจ้างล่วงหน้าให้แก่ผู้ว่าจ้าง ผู้รับจ้างจะต้องออกใบเสร็จรับเงินค่าจ้างล่วงหน้า ตามแบบที่ผู้ว่าจ้างกำหนดให้ และผู้รับจ้างตกลงที่จะกระทำตามเงื่อนไขอื่นเกี่ยวกับการใช้จ่ายและการใช้คืนเงินค่าจ้างล่วงหน้าดังกล่าวต่อไปนี้

นางหุ่นส่วนจำกัด แบบแปลน
(ลงชื่อ)  ผู้รับจ้าง

(นายสุกษม โรจนเศรษฐการ)

(ลงชื่อ)  ผู้ว่าจ้าง

(นายชัยเชษฐ พัฒนะพิชัย)

๕.๑ ผู้รับจ้างจะใช้เงินค่าจ้างล่วงหน้าเพื่อเป็นค่าใช้จ่ายในการปฏิบัติงานตามสัญญาเท่านั้น หากผู้รับจ้างใช้จ่ายเงินค่าจ้างล่วงหน้า หรือส่วนใดส่วนหนึ่งของเงินค่าจ้างล่วงหน้าในทางอื่นผู้ว่าจ้างอาจจะเรียกเงินค่าจ้างล่วงหน้าคืนจากผู้รับจ้างหรือบังคับเอาจากหลักประกันการรับเงินค่าจ้างล่วงหน้าได้ทันที

๕.๒ เมื่อผู้ว่าจ้างเรียกร้อง ผู้รับจ้างต้องแสดงหลักฐานการใช้จ่ายเงินค่าจ้างล่วงหน้าเพื่อพิสูจน์ว่าได้เป็นไปตามข้อ ๕.๑ ภายในกำหนด ๑๕ (สิบห้า) วัน นับถัดจากวันได้รับแจ้งเป็นหนังสือจากผู้ว่าจ้างหากผู้รับจ้างไม่อาจแสดงหลักฐานดังกล่าวภายในกำหนด ๑๕ (สิบห้า) วัน ผู้ว่าจ้างอาจเรียกเงินค่าจ้างล่วงหน้าคืนจากผู้รับจ้าง หรือบังคับเอาจากหลักประกันการรับเงินค่าจ้างล่วงหน้าได้ทันที

๕.๓ (ข) (สำหรับสัญญาที่เป็นราคาเหมารวม)

ในการจ่ายเงินค่าจ้างให้แก่ผู้รับจ้างตามข้อ ๔ ผู้ว่าจ้างจะหักเงินค่าจ้างในแต่ละงวดเพื่อชดเชยคืนเงินค่าจ้างล่วงหน้าไว้จำนวนร้อยละ - ของจำนวนเงินค่าจ้างในแต่ละงวดจนกว่าจำนวนเงินไว้จะครบตามจำนวนเงินที่หักค่าจ้างล่วงหน้าจากผู้รับจ้างได้รับไปแล้ว ยกเว้นค่าจ้างงวดสุดท้ายจะหักไว้เป็นจำนวนเท่ากับจำนวนเงินค่าจ้างล่วงหน้าที่เหลือทั้งหมด

๕.๔ เงินจำนวนใด ๆ ก็ตามที่ผู้รับจ้างจะต้องจ่ายให้แก่ผู้ว่าจ้างเพื่อชำระหนี้หรือเพื่อชดเชยความรับผิดต่างๆ ตามสัญญา ผู้ว่าจ้างจะหักเอาจากเงินค่าจ้างงวดที่จะจ่ายให้แก่ผู้รับจ้างก่อนที่จะหักชดเชยคืนเงินค่าจ้างล่วงหน้า

๕.๕ ในกรณีที่มีการบอกเลิกสัญญา หากเงินค่าจ้างล่วงหน้าที่เหลือเกินกว่าจำนวนเงินที่ผู้รับจ้างจะได้รับหลังจากหักชดเชยในกรณีอื่นแล้ว ผู้รับจ้างจะต้องจ่ายเงินจำนวนที่เหลือนั้นให้แก่ผู้ว่าจ้าง ภายใน ๗ (เจ็ด) วัน นับถัดจากวันได้รับแจ้งเป็นหนังสือจากผู้ว่าจ้าง

๕.๖ (ข) (สำหรับสัญญาที่เป็นราคาเหมารวม)

ผู้ว่าจ้างจะคืนหลักประกันการรับเงินค่าจ้างล่วงหน้าให้แก่ผู้รับจ้าง ต่อเมื่อผู้ว่าจ้างได้หักเงินค่าจ้างไว้ครบจำนวนเงินค่าจ้างล่วงหน้าตามข้อ ๕.๓ (ข) แล้ว เว้นแต่ในกรณีดังต่อไปนี้ ผู้รับจ้างมีสิทธิขอคืนหลักประกันการรับเงินค่าจ้างล่วงหน้าบางส่วนก่อนได้

(๑) กรณีผู้รับจ้างวางหลักประกันการรับเงินค่าจ้างล่วงหน้าไว้ฉบับเดียว หากผู้ว่าจ้างได้หักเงินค่าจ้างล่วงหน้าไปแล้ว ผู้รับจ้างมีสิทธิขอคืนหลักประกันการรับเงินค่าจ้างล่วงหน้าในส่วนที่ผู้ว่าจ้างได้หักเงินค่าจ้างล่วงหน้าไปแล้วนั้น โดยผู้รับจ้างจะต้องนำหลักประกันการรับเงินค่าจ้างล่วงหน้าฉบับใหม่ที่มีมูลค่าเท่ากับเงินค่าจ้างล่วงหน้าที่เหลืออยู่มาวางให้แก่ผู้ว่าจ้าง

(๒) กรณีผู้รับจ้างได้วางหลักประกันการรับเงินค่าจ้างล่วงหน้าไว้หลายฉบับ ซึ่งแต่ละฉบับมีมูลค่าเท่ากับจำนวนเงินค่าจ้างล่วงหน้าที่ผู้ว่าจ้างจะต้องหักไว้ในแต่ละงวด หากผู้ว่าจ้างได้หักเงินค่าจ้างล่วงหน้าในงวดใดแล้ว ผู้รับจ้างมีสิทธิขอคืนหลักประกันการรับเงินค่าจ้างล่วงหน้าในงวดนั้นได้

ข้อ ๖. การหักเงินประกันผลงาน

ในการจ่ายเงินค่าจ้างให้แก่ผู้รับจ้างแต่ละงวด ผู้ว่าจ้างจะหักเงินจำนวนร้อยละ - ของเงินที่ต้องจ่ายในงวดนั้นเพื่อเป็นประกันผลงาน ในกรณีที่เงินประกันผลงานถูกหักไว้แล้วเป็นจำนวนเงินไม่ต่ำกว่า - บาท ผู้รับจ้างมีสิทธิที่จะขอเงินประกันผลงานคืน โดยนำหนังสือคำประกันของธนาคารหรือหนังสือคำประกันอิเล็กทรอนิกส์ซึ่งออกโดยธนาคารภายในประเทศมามอบให้ผู้ว่าจ้างเพื่อเป็นหลักประกันแทนก็ได้

ผู้ว่าจ้างจะคืนเงินประกันผลงาน และ/หรือหนังสือคำประกันของธนาคารดังกล่าวตามวรรคหนึ่ง โดยไม่มีดอกเบี้ยให้แก่ผู้รับจ้างพร้อมกับการจ่ายเงินค่าจ้างงวดสุดท้าย

BMB P...
MILITARY PARTNERSHIP
ห้างหุ้นส่วนจำกัด แบบเปลี่ยน
(ลงชื่อ)  ผู้รับจ้าง

(นายสุกเกษม โรจนเศรษฐการ)

(ลงชื่อ)  ผู้ว่าจ้าง

(นายชัยเชษฐ พัฒนพิชัย)

ข้อ ๗ (ข) กำหนดเวลาแล้วเสร็จและสิทธิของผู้ว่าจ้างในการบอกเลิกสัญญา

ผู้รับจ้างต้องเริ่มทำงานที่รับจ้างภายในวันที่ ๒๘ มกราคม ๒๕๖๘ และจะต้องทำงานให้แล้วเสร็จบริบูรณ์ภายในวันที่ ๒๖ มิถุนายน ๒๕๖๘ ระยะเวลาดำเนินการ ๑๕๐ วัน ถ้าผู้รับจ้างมิได้ลงมือทำงานภายในกำหนดเวลา หรือไม่สามารทำงานให้แล้วเสร็จตามกำหนดเวลา หรือมีเหตุให้เชื่อได้ว่าผู้รับจ้างไม่สามารถทำงานให้แล้วเสร็จภายในกำหนดเวลา หรือจะแล้วเสร็จล่าช้าเกินกว่ากำหนดเวลา หรือผู้รับจ้างทำผิดสัญญาข้อใดข้อหนึ่ง หรือตกเป็นผู้ถูกพิทักษ์ทรัพย์เด็ดขาด หรือตกเป็นผู้ล้มละลาย หรือเพิกเฉยไม่ปฏิบัติตามคำสั่งของคณะกรรมการตรวจรับพัสดุหรือผู้ควบคุมงาน หรือบริษัทที่ปรึกษาซึ่งได้รับมอบอำนาจจากผู้ว่าจ้าง ผู้ว่าจ้างมีสิทธิที่จะบอกเลิกสัญญานี้ได้ และมีสิทธิจ้างผู้รับจ้างรายใหม่เข้าทำงานของผู้รับจ้างให้ลุล่วงไปด้วย การใช้สิทธิบอกเลิกสัญญานั้นไม่กระทบสิทธิของผู้ว่าจ้างที่จะเรียกร้องค่าเสียหายจากผู้รับจ้าง

การที่ผู้ว่าจ้างไม่ใช้สิทธิเลิกสัญญาดังกล่าวข้างต้นไม่เป็นเหตุให้ผู้รับจ้างพ้นจากความรับผิดชอบตามสัญญา

ข้อ ๘ ความรับผิดชอบในความชำรุดบกพร่องของงานจ้าง

เมื่องานแล้วเสร็จบริบูรณ์ และผู้ว่าจ้างได้รับมอบงานจากผู้รับจ้างหรือจากผู้รับจ้างรายใหม่ ในกรณีที่มีการบอกเลิกสัญญาตามข้อ ๗ หากมีเหตุชำรุดบกพร่องหรือเสียหายเกิดขึ้นจากการจ้างนี้ ภายในกำหนด ๒ (สอง) ปี นับถัดจากวันที่ได้รับมอบงานดังกล่าว ซึ่งความชำรุดบกพร่องหรือเสียหายนั้นเกิดจากความบกพร่องของผู้รับจ้างอันเกิดจากการใช้วัสดุที่ไม่ถูกต้องหรือทำให้ไม่เรียบร้อย หรือทำให้ไม่ถูกต้องตามมาตรฐานแห่งหลักวิชา ผู้รับจ้างจะต้องรับทำการแก้ไขให้เป็นที่ยอมรับโดยมิชักช้า โดยผู้ว่าจ้างไม่ต้องออกเงินใดๆ ในการนี้ทั้งสิ้น หากผู้รับจ้างไม่กระทำการดังกล่าวภายในกำหนด ๗ (เจ็ด) วัน นับถัดจากวันที่ได้รับแจ้งเป็นหนังสือจากผู้ว่าจ้างหรือไม่ทำการแก้ไขให้ถูกต้องเรียบร้อยภายในเวลาที่ผู้ว่าจ้างกำหนด ให้ผู้ว่าจ้างมีสิทธิที่จะทำการนั้นเองหรือจ้างผู้อื่นให้ทำงานนั้น โดยผู้รับจ้างต้องเป็นผู้ออกค่าใช้จ่ายเองทั้งสิ้น

ในกรณีเร่งด่วนจำเป็นต้องรีบแก้ไขเหตุชำรุดบกพร่องหรือเสียหายโดยเร็ว และไม่อาจรอให้ผู้รับจ้างแก้ไขในระยะเวลาที่กำหนดไว้ตามวรรคหนึ่งได้ ผู้ว่าจ้างมีสิทธิเข้าจัดการแก้ไขเหตุชำรุดบกพร่องหรือเสียหายนั้นเอง หรือจ้างผู้อื่นให้ซ่อมแซมความชำรุดบกพร่องหรือเสียหาย โดยผู้รับจ้าง ต้องรับผิดชอบชำระค่าใช้จ่ายทั้งหมด

การที่ผู้ว่าจ้างทำการนั้นเอง หรือจ้างผู้อื่นให้ทำงานนั้นแทนผู้รับจ้าง ไม่ทำให้ผู้รับจ้าง หลุดพ้นจากความรับผิดชอบตามสัญญา หากผู้รับจ้างไม่ชดใช้ค่าใช้จ่ายหรือค่าเสียหายตามที่ผู้ว่าจ้างเรียกร้องผู้ว่าจ้างมีสิทธิบังคับจากหลักประกันการปฏิบัติตามสัญญาได้

ข้อ ๙ การจ้างช่วง

ผู้รับจ้างจะต้องไม่เอางานทั้งหมดหรือแต่บางส่วนแห่งสัญญานี้ไปจ้างช่วงอีกทอดหนึ่ง เว้นแต่การจ้างช่วงงานแต่บางส่วนที่ได้รับอนุญาตเป็นหนังสือจากผู้ว่าจ้างแล้ว การที่ผู้ว่าจ้างได้อนุญาตให้จ้างช่วงงานแต่บางส่วนดังกล่าว นั้น ไม่เป็นเหตุให้ผู้รับจ้างหลุดพ้นจาก ความรับผิดชอบหรือพันธะหน้าที่ตามสัญญานี้ และผู้รับจ้างจะยังคงต้องรับผิดชอบในความผิดและความประมาทเลินเล่อของผู้รับจ้างช่วง หรือของตัวแทนหรือลูกจ้างของผู้รับจ้างช่วงนั้นทุกประการ

กรณีผู้รับจ้างไปจ้างช่วงงานแต่บางส่วนโดยฝ่าฝืนความในวรรคหนึ่ง ผู้รับจ้างต้องชำระค่าปรับให้แก่ผู้ว่าจ้างเป็นจำนวนเงินในอัตราร้อยละ ๑๐ (สิบ) ของวงเงินของงานที่จ้างช่วงตามสัญญา ทั้งนี้ ไม่ตัดสิทธิผู้ว่าจ้างในการบอกเลิกสัญญา

ข้อ ๑๐ การควบคุมงานของผู้รับจ้าง

ผู้รับจ้างจะต้องควบคุมงานที่รับจ้างอย่างเอาใจใส่ ด้วยประสิทธิภาพและความชำนาญ และในระหว่างทำงานที่รับจ้างจะต้องจัดให้มีผู้แทนซึ่งทำงานเต็มเวลาเป็นผู้รับผิดชอบควบคุมงานของ ผู้รับจ้าง ผู้แทนดังกล่าว จะต้องได้รับมอบอำนาจจากผู้รับจ้าง คำสั่งหรือคำแนะนำต่างๆ ที่ผู้ว่าจ้าง คณะกรรมการตรวจรับพัสดุ ผู้ควบคุมงาน หรือบริษัทที่ปรึกษาที่ผู้ว่าจ้างแต่งตั้ง ได้แจ้งแก่ผู้แทนเช่นนั้น ให้ถือว่าเป็นคำสั่งหรือคำแนะนำที่ได้แจ้งแก่ผู้รับจ้าง การแต่งตั้งผู้แทนตามข้อนี้จะต้องทำเป็นหนังสือและต้องได้รับความเห็นชอบเป็นหนังสือ จากผู้ว่าจ้าง การเปลี่ยนตัวหรือแต่งตั้งผู้แทนใหม่จะทำได้หากไม่ได้รับความเห็นชอบ เป็นหนังสือจากผู้ว่าจ้างก่อน

(ลงชื่อ).....ผู้รับจ้าง

(นายสุเกษม โจนเศรษฐการ)

(ลงชื่อ).....ผู้ว่าจ้าง

(นายชัยเชษฐ พัฒนะพิชัย)

ผู้ว่าจ้างมีสิทธิที่จะขอให้เปลี่ยนตัวผู้แทนตามวรรคหนึ่ง โดยแจ้งเป็นหนังสือไปยังผู้รับจ้าง และผู้รับจ้างจะต้องทำการเปลี่ยนตัวผู้แทนนั้นโดยพลัน โดยไม่คิดค่าจ้างหรือราคาเพิ่มหรืออ้างเป็นเหตุเพื่อขยายอายุสัญญาอันเนื่องมาจากเหตุนี้

ข้อ ๑๑ ความรับผิดชอบของผู้รับจ้าง

ผู้รับจ้างจะต้องรับผิดชอบต่ออุบัติเหตุ ความเสียหาย หรืออันตรายใดๆ อันเกิดจาก การปฏิบัติงานของผู้รับจ้าง และจะต้องรับผิดชอบต่อความเสียหายจากการกระทำของลูกจ้างหรือตัวแทน ของผู้รับจ้าง และจากการปฏิบัติงานของผู้รับจ้างช่วงด้วย (ถ้ามี)

ความเสียหายใดๆ อันเกิดแก่งานที่ผู้รับจ้างได้ทำขึ้น แม้จะเกิดขึ้นเพราะเหตุสุดวิสัย ก็ตาม ผู้รับจ้างจะต้องรับผิดชอบโดยซ่อมแซมให้คืนดีหรือ เปลี่ยนใหม่โดยค่าใช้จ่ายของผู้รับจ้างเอง เว้นแต่ความเสียหายนั้นเกิดจากความผิดของผู้ว่าจ้าง ทั้งนี้ ความรับผิดชอบของผู้รับจ้างดังกล่าวในข้อนี้จะสิ้นสุดลงเมื่อผู้ว่าจ้างได้รับมอบงานครั้งสุดท้าย ซึ่งหลังจากนั้นผู้รับจ้างจะต้องรับผิดชอบเพียงในกรณีชำรุดบกพร่อง หรือความเสียหายดังกล่าวในข้อ ๘ เท่านั้น

ผู้รับจ้างจะต้องรับผิดชอบต่อบุคคลภายนอกในความเสียหายใดๆ อันเกิดจาก การปฏิบัติงานของผู้รับจ้างหรือลูกจ้างหรือตัวแทนของผู้รับจ้าง รวมถึงผู้รับจ้างช่วง (ถ้ามี) ตามสัญญานี้ หากผู้ว่าจ้างถูกเรียกร้องหรือฟ้องร้องหรือต้องชดใช้ค่าเสียหายให้แก่บุคคลภายนอกไปแล้ว ผู้รับจ้างจะต้อง ดำเนินการใดๆ เพื่อให้มีการว่าต่างแก้ต่างให้แก่ผู้ว่าจ้างโดยค่าใช้จ่ายของผู้รับจ้างเอง รวมทั้งผู้รับจ้างจะต้องชดใช้ค่าเสียหายนั้นๆ ตลอดจนค่าใช้จ่ายใดๆ อันเกิดจากการถูกเรียกร้องหรือถูกฟ้องร้องให้แก่ผู้ว่าจ้างทันที

ข้อ ๑๒ การจ่ายเงินแก่ลูกจ้าง

ผู้รับจ้างจะต้องจ่ายเงินแก่ลูกจ้างที่ผู้รับจ้างได้จ้างมาในอัตราและตามกำหนดเวลา ที่ผู้รับจ้างได้ตกลงหรือทำสัญญาไว้ต่อลูกจ้างดังกล่าว

ถ้าผู้รับจ้างไม่จ่ายเงินค่าจ้างหรือค่าทดแทนอื่นใดแก่ลูกจ้างดังกล่าวในวรรคหนึ่ง ผู้ว่าจ้างมีสิทธิที่จะเอาเงินค่าจ้างที่จะต้องจ่ายแก่ผู้รับจ้างมาจ่ายให้แก่ลูกจ้างของผู้รับจ้างดังกล่าว และให้ถือว่าผู้ว่าจ้างได้จ่ายเงินจำนวนนั้นเป็นค่าจ้างให้แก่ผู้รับจ้างตามสัญญาแล้ว

ผู้รับจ้างจะต้องจัดให้มีประกันภัยสำหรับลูกจ้างทุกคนที่จ้างมาทำงาน โดยให้ครอบคลุมถึงความรับผิดชอบทั้งปวงของผู้รับจ้าง รวมทั้งผู้รับจ้างช่วง (ถ้ามี) ในกรณีความเสียหายที่คิดค่าสินไหมทดแทนได้ตามกฎหมาย ซึ่งเกิดจากอุบัติเหตุหรืออันตรายใดๆ ต่อลูกจ้างหรือบุคคลอื่น ที่ผู้รับจ้างหรือผู้รับจ้างช่วงจ้างมาทำงาน ผู้รับจ้างจะต้องส่งมอบกรมธรรม์ประกันภัยดังกล่าว พร้อมทั้งหลักฐานการชำระเบี้ยประกันให้แก่ผู้ว่าจ้างเมื่อผู้ว่าจ้างเรียกร้อง

ข้อ ๑๓ การตรวจงานจ้าง

ถ้าผู้ว่าจ้างแต่งตั้งคณะกรรมการตรวจรับพัสดุ ผู้ควบคุมงาน หรือบริษัท ที่ปรึกษา เพื่อควบคุมการทำงานของผู้รับจ้าง คณะกรรมการตรวจ รับพัสดุ ผู้ควบคุมงาน หรือบริษัทที่ปรึกษานั้น มีอำนาจเข้าไปตรวจการงานในโรงงานและสถานที่ก่อสร้างได้ทุกเวลา และผู้รับจ้างจะต้องอำนวยความสะดวกและให้ความช่วยเหลือในการนั้นตามสมควร

การที่มีคณะกรรมการตรวจรับพัสดุ ผู้ควบคุมงาน หรือบริษัทที่ปรึกษานั้น หากทำให้ผู้รับจ้างพ้นความรับผิดชอบตามสัญญานี้ข้อใดข้อหนึ่งไม่

ข้อ ๑๔ แบบรูปและรายการละเอียดคลาดเคลื่อน

ผู้รับจ้างรับรองว่าได้ตรวจสอบและทำความเข้าใจในแบบรูปและรายการละเอียดโดยถี่ถ้วนแล้ว หากปรากฏว่าแบบรูปและรายการละเอียดนั้นผิดพลาดหรือคลาดเคลื่อน ไปจากหลักการทางวิศวกรรมหรือทางเทคนิค ผู้รับจ้างตกลงที่จะปฏิบัติตามคำวินิจฉัยของผู้ว่าจ้าง คณะกรรมการตรวจรับพัสดุ ผู้ควบคุมงาน หรือบริษัทที่ปรึกษาที่ผู้ว่าจ้างแต่งตั้งเพื่อให้งานแล้วเสร็จบริบูรณ์ คำวินิจฉัยดังกล่าวให้ถือเป็นที่สุด โดยผู้รับจ้างจะคิดค่าจ้าง ค่าเสียหาย หรือค่าใช้จ่ายใดๆ เพิ่มขึ้น จากผู้ว่าจ้างหรือขยายอายุสัญญาไม่ได้

ห้ามหุ้นส่วนจำกัด แนนแซสตัน

(ลงชื่อ).....

ผู้รับจ้าง

(นายสุเกษม โรจนเศรษฐการ)

(ลงชื่อ).....

ผู้ว่าจ้าง

(นายชัยเชษฐ พัฒนะพิชัย)

ข้อ ๑๕ การควบคุมงานโดยผู้ว่าจ้าง

ผู้รับจ้างตกลงว่าคณะกรรมการตรวจรับพัสดุ ผู้ควบคุมงาน หรือบริษัท ที่ปรึกษาที่ผู้ว่าจ้างแต่งตั้ง มีอำนาจที่จะตรวจสอบและควบคุมงานเพื่อให้เป็นไปตาม สัญญานี้ และมีอำนาจที่จะสั่งให้แก้ไขเปลี่ยนแปลงเพิ่มเติม หรือตัดทอนซึ่งงานตามสัญญานี้ หากผู้รับจ้างขัดขึ้น ไม่ปฏิบัติตาม ผู้ว่าจ้าง คณะกรรมการตรวจ รับพัสดุ ผู้ควบคุมงาน หรือบริษัทที่ปรึกษา มีอำนาจ ที่จะสั่งให้หยุดการนั้นชั่วคราวได้ ความล่าช้าในกรณีเช่นนี้ ผู้รับจ้างจะถือเป็นเหตุขอขยายระยะเวลา การปฏิบัติงานตามสัญญาหรือเรียกร้องค่าเสียหายใดๆ ไม่ได้ทั้งสิ้น

ข้อ ๑๖ งานพิเศษและการแก้ไขงาน

ผู้ว่าจ้างมีสิทธิที่จะสั่งเป็นหนังสือให้ผู้รับจ้างทำงานพิเศษซึ่งไม่ได้แสดงไว้หรือรวมอยู่ในเอกสารสัญญานี้ หากงานพิเศษนั้นๆ อยู่ในขอบข่ายทั่วไปแห่งวัตถุประสงค์ของสัญญานี้ นอกจากนี้ ผู้ว่าจ้างยังมีสิทธิสั่งให้เปลี่ยนแปลงหรือแก้ไขแบบรูปและข้อกำหนดต่างๆ ในเอกสารสัญญานี้ด้วย

อัตราค่าจ้างหรือราคาที่กำหนดใช้ในสัญญานี้ ให้กำหนดใช้สำหรับงานพิเศษ หรืองานที่เพิ่มเติมขึ้น หรือตัดทอนลงทั้งปวงตามคำสั่งของผู้ว่าจ้าง หากในสัญญาไม่ได้กำหนดไว้ถึงอัตราค่าจ้าง หรือราคาใดๆ ที่จะนำมาใช้สำหรับงานพิเศษหรืองานที่เพิ่มขึ้นหรือลดลงดังกล่าว ผู้ว่าจ้าง และผู้รับจ้างจะได้ตกลงกันที่จะกำหนดอัตราค่าจ้างหรือราคาที่เพิ่มขึ้นหรือลดลง รวมทั้งการขยายระยะเวลา (ถ้ามี) กันใหม่เพื่อความเหมาะสม ในกรณีที่ตกลงกันไม่ได้ ผู้ว่าจ้างจะกำหนดอัตราจ้าง หรือราคาตามแต่ผู้ว่าจ้างจะเห็นว่าเหมาะสมและถูกต้อง ซึ่งผู้รับจ้างจะต้องปฏิบัติงานตามคำสั่งของผู้ว่าจ้างไปก่อนเพื่อมิให้เกิดความเสียหายแก่งานที่จ้าง

ข้อ ๑๗ ค่าปรับ

หากผู้รับจ้างไม่สามารถทำงานให้แล้วเสร็จภายในเวลาที่กำหนดไว้ในสัญญาและผู้ว่าจ้างยังมิได้บอกเลิกสัญญา ผู้รับจ้างจะต้องชำระค่าปรับให้แก่ผู้ว่าจ้างเป็น จำนวนเงินวันละ ๑๘,๐๐๐.๐๐ - บาท (หนึ่งหมื่นแปดพันบาทถ้วน) และจะต้องชำระค่าใช้จ่ายในการควบคุมงาน (ถ้ามี) ในเมื่อผู้ว่าจ้าง ต้องจ้างผู้ควบคุมงานอีกต่อหนึ่งเป็นจำนวนเงินวันละ-..... บาท (.....-.....) นับถัดจากวันที่ครบกำหนดเวลาแล้วเสร็จของงานตามสัญญาหรือวันที่ผู้ว่าจ้างได้ขยายเวลาทำงานให้ จนถึงวันที่ทำงานแล้วเสร็จจริง นอกจากนี้ ผู้รับจ้างยอมให้ผู้ว่าจ้างเรียกค่าเสียหายอันเกิดขึ้นจากการที่ผู้รับจ้างทำงานล่าช้าเฉพาะส่วนที่เกินกว่าจำนวนค่าปรับและค่าใช้จ่ายดังกล่าวได้อีกด้วย

ในระหว่างที่ผู้ว่าจ้างยังมิได้บอกเลิกสัญญานั้น หากผู้ว่าจ้างเห็นว่าผู้รับจ้าง จะไม่สามารถปฏิบัติตามสัญญาต่อไปได้ ผู้ว่าจ้างจะใช้สิทธิบอกเลิกสัญญาและใช้สิทธิตามข้อ ๑๘ ก็ได้ และถ้าผู้ว่าจ้างได้แจ้งข้อเรียกร้องไปยังผู้รับจ้างเมื่อครบกำหนดเวลาแล้วเสร็จของงานขอให้ชำระค่าปรับแล้ว ผู้ว่าจ้างมีสิทธิที่จะปรับผู้รับจ้างจนถึงวันบอกเลิกสัญญาได้อีกด้วย

ข้อ ๑๘ สิทธิของผู้ว่าจ้างภายหลังบอกเลิกสัญญา

ในกรณีที่ผู้ว่าจ้างบอกเลิกสัญญา ผู้ว่าจ้างอาจทำงานนั้นเองหรือว่าจ้างผู้อื่นให้ทำงานนั้นต่อจนแล้วเสร็จก็ได้ ผู้ว่าจ้างหรือผู้ที่รับจ้างทำงานนั้นต่อมีสิทธิใช้เครื่องมือใช้ในการก่อสร้าง สิ่งก่อสร้างขึ้นชั่วคราวสำหรับงานก่อสร้างและวัสดุต่างๆ ซึ่งเห็นว่าจะต้องสงวนเอาไว้เพื่อการปฏิบัติงานตามสัญญา ตามที่จะเห็นสมควร

ในกรณีดังกล่าว ผู้ว่าจ้างมีสิทธิริบหรือบังคับจากหลักประกันการปฏิบัติตามสัญญาทั้งหมด หรือบางส่วน ตามแต่จะเห็นสมควร นอกจากนั้น ผู้รับจ้างจะต้องรับผิดชอบในค่าเสียหายซึ่งเป็นจำนวน เกินกว่าหลักประกันการปฏิบัติตามสัญญา รวมทั้งค่าใช้จ่ายที่เพิ่มขึ้น ในการทำงานนั้นต่อให้แล้วเสร็จตามสัญญา ตลอดจนค่าใช้จ่ายในการควบคุมงานเพิ่ม (ถ้ามี) ซึ่งผู้ว่าจ้างจะหัก เอาจากเงินประกันผลงานหรือจำนวนเงินใดๆ ที่จะจ่ายให้แก่ผู้รับจ้างก็ได้

ข้อ ๑๙. การบังคับค่าปรับ ค่าเสียหาย และค่าใช้จ่าย

ในกรณีที่ผู้รับจ้างไม่ปฏิบัติตามสัญญาข้อหนึ่งข้อใดด้วยเหตุใดๆ ก็ตาม จนเป็นเหตุให้เกิดค่าปรับ ค่าเสียหาย หรือค่าใช้จ่ายแก่ผู้ว่าจ้าง ผู้รับจ้างต้องชดใช้ค่าปรับ ค่าเสียหาย หรือค่าใช้จ่ายดังกล่าวให้แก่ผู้ว่าจ้างโดยสิ้นเชิงภายในกำหนด ๑๕ (สิบห้า) วัน นับถัดจากวันที่ได้รับแจ้งเป็นหนังสือจากผู้ว่าจ้าง หากผู้รับจ้างไม่ชดใช้ให้ถูกต้องครบถ้วนภายในระยะเวลาดังกล่าวให้ผู้ว่าจ้างมีสิทธิที่จะหักเอาจากจำนวนเงินค่าจ้างที่ต้องชำระ หรือจากเงินประกันผลงาน ของผู้รับจ้าง หรือบังคับจากหลักประกันการปฏิบัติตามสัญญาได้ทันที

(ลงชื่อ).....ผู้รับจ้าง

(นายสุเกษม โรจนเศรษฐการ)

(ลงชื่อ).....ผู้ว่าจ้าง

(นายชัยเชษฐ พัฒนะพิชัย)

หากค่าปรับ ค่าเสียหาย หรือค่าใช้จ่ายที่บังคับจากเงินค่าจ้างที่ต้องชำระ เงินประกันผลงาน หรือหลักประกันการปฏิบัติตามสัญญาแล้วยังไม่เพียงพอ ผู้รับจ้างยินยอมชำระส่วนที่เหลือ ที่ยังขาดอยู่จนครบถ้วนตามจำนวนค่าปรับ ค่าเสียหาย หรือค่าใช้จ่ายนั้น ภายในกำหนด ๑๕ (สิบห้า) วัน นับถัดจากวันที่ได้รับแจ้งเป็นหนังสือจากผู้ว่าจ้าง หากมีเงินค่าจ้างตามสัญญาที่หักไว้จ่ายเป็นค่าปรับ ค่าเสียหาย หรือค่าใช้จ่ายแล้วยังเหลืออยู่อีกเท่าใด ผู้ว่าจ้างจะคืนให้แก่ผู้รับจ้างทั้งหมด

ข้อ ๒๐ การทำบริเวณก่อสร้างให้เรียบร้อย

ผู้รับจ้างจะต้องรักษาบริเวณสถานที่ปฏิบัติงานตามสัญญา รวมทั้งโรงงานหรือ สิ่งอำนวยความสะดวกในการทำงานของผู้รับจ้าง ลูกจ้าง ตัวแทน หรือผู้รับจ้างช่วง (ถ้ามี) ให้สะอาด ปลอดภัย และมีประสิทธิภาพในการใช้งานตลอดระยะเวลาการจ้าง และเมื่อทำงานเสร็จสิ้นแล้วจะต้องขนย้ายบรรดาเครื่องใช้ในการทำงานจ้างรวมทั้งวัสดุ ขยะ มูลฝอย และสิ่งก่อสร้างชั่วคราวต่างๆ (ถ้ามี) ทั้งจะต้องกลบเกลี่ยพื้นดินให้เรียบร้อยเพื่อให้บริเวณทั้งหมดอยู่ในสภาพที่สะอาดและใช้งานได้ทันที

ข้อ ๒๑ การงดหรือลดค่าปรับ หรือการขยายเวลาปฏิบัติงานตามสัญญา

ในกรณีที่มีเหตุเกิดจากความผิดหรือความบกพร่องของฝ่ายผู้ว่าจ้าง หรือเหตุสุดวิสัย หรือเกิดจากพฤติการณ์อันหนึ่งอันใดที่ผู้รับจ้างไม่ต้องรับผิดชอบตามกฎหมาย หรือเหตุอื่นตามที่กำหนด ในกฎกระทรวง ซึ่งออกตามความในกฎหมายว่าด้วยการจัดซื้อจัดจ้างและการบริหารพัสดุภาครัฐ ทำให้ผู้รับจ้างไม่สามารถทำงานให้แล้วเสร็จตามเงื่อนไขและกำหนดเวลาแห่งสัญญานี้ได้ ผู้รับจ้างจะต้องแจ้งเหตุหรือพฤติการณ์ดังกล่าวพร้อมหลักฐานเป็นหนังสือให้ผู้ว่าจ้างทราบเพื่อของดหรือลดค่าปรับ หรือขยายเวลาทำงานออกไปภายใน ๑๕ (สิบห้า) วันนับถัดจากวันที่เหตุอันสิ้นสุดลง หรือตามที่กำหนดในกฎกระทรวงดังกล่าว แล้วแต่กรณี

ถ้าผู้รับจ้างไม่ปฏิบัติให้เป็นไปตามความในวรรคหนึ่ง ให้ถือว่าผู้รับจ้างได้ละสิทธิเรียกร้อง ในการที่จะของดหรือลดค่าปรับ หรือขยายเวลาทำงานออกไปโดยไม่มีเงื่อนไขใดๆ ทั้งสิ้น เว้นแต่ กรณีเหตุเกิดจากความผิดหรือความบกพร่องของฝ่ายผู้ว่าจ้าง ซึ่งมีหลักฐานชัดเจน หรือผู้ว่าจ้างทราบดี อยู่แล้วตั้งแต่นั้น

การงดหรือลดค่าปรับ หรือขยายกำหนดเวลาทำงานตามวรรคหนึ่ง อยู่ในดุลพินิจของผู้ว่าจ้างที่จะพิจารณาตามที่เห็นสมควร

ข้อ ๒๒. การใช้เรือไทย

ในการปฏิบัติตามสัญญานี้ หากผู้รับจ้างจะต้องส่งหรือนำของเข้ามาจากต่างประเทศรวมทั้งเครื่องมือและอุปกรณ์ที่ต้องนำเข้ามาเพื่อปฏิบัติงานตามสัญญา ไม่ว่าผู้รับจ้างจะเป็นผู้นำของเข้ามาเองหรือนำเข้ามาโดยผ่านตัวแทนหรือบุคคลอื่นใด ถ้าสิ่งของนั้นต้องนำเข้ามาโดยทางเรือในเส้นทางเดินเรือที่มีเรือไทยเดินอยู่และสามารถให้บริการรับขนได้ตามที่รัฐมนตรีว่าการกระทรวงคมนาคมประกาศกำหนด ผู้รับจ้างต้องจัดการให้สิ่งของดังกล่าวบรรทุกโดยเรือไทยหรือเรือที่มีสิทธิเช่นเดียวกับเรือไทยจากต่างประเทศมายังประเทศไทยแล้วแต่จะได้รับอนุญาตจากกรมเจ้าท่า ก่อนบรรทุกของนั้นลงเรืออื่นที่มีใช่เรือไทยหรือเป็นของที่รัฐมนตรีว่าการกระทรวงคมนาคมประกาศยกเว้นให้บรรทุกโดยเรืออื่นได้ ทั้งนี้ ไม่ว่าการส่งหรือนำเข้าสิ่งของดังกล่าวจากต่างประเทศจะเป็นแบบใด

ในการส่งมอบงานตามสัญญาให้แก่ผู้ว่าจ้าง ถ้างานนั้นมีสิ่งของตามวรรคหนึ่ง ผู้รับจ้างจะต้องส่งมอบใบตราส่ง (Bill of lading) หรือสำเนาใบตราส่งสำหรับของนั้น ซึ่งแสดงว่าได้บรรทุกมาโดยเรือไทยหรือเรือที่มีสิทธิเช่นเดียวกับเรือไทยให้แก่ผู้ว่าจ้างพร้อมกับการส่งมอบงานด้วย

ในกรณีที่สิ่งของดังกล่าวไม่ได้บรรทุกจากต่างประเทศมายังประเทศไทยโดยเรือไทยหรือเรือที่มีสิทธิเช่นเดียวกับเรือไทย ผู้รับจ้างต้องส่งมอบหลักฐานซึ่งแสดงว่าได้รับอนุญาตจากกรมเจ้าท่า ให้บรรทุกของโดยเรืออื่นได้ หรือหลักฐานซึ่งแสดงว่าได้ชำระค่าธรรมเนียมพิเศษ เนื่องจากการไม่บรรทุกของโดยเรือไทยตามกฎหมาย ว่าด้วยการส่งเสริมการพาณิชย์แล้วอย่างใดอย่างหนึ่งแก่ผู้ว่าจ้างด้วย

นางหุ้นส่วนจำกัด แทนเชลน
(ลงชื่อ) ผู้รับจ้าง
(นายสุเกษม ไรจนเศรษฐการ)

(ลงชื่อ) ผู้ว่าจ้าง
(นายชัยเชษฐ พัฒนะพิชัย)

ในกรณีที่ผู้รับจ้างไม่ส่งมอบหลักฐานอย่างใดอย่างหนึ่งดังกล่าวในวรรคสองและวรรคสามให้แก่ผู้ว่าจ้างแต่จะขอส่งมอบงานดังกล่าวให้ผู้ว่าจ้างก่อนโดยยังไม่รับชำระเงินค่าจ้าง ผู้ว่าจ้างมีสิทธิรับงานดังกล่าวไว้ก่อน และชำระเงินค่าจ้างเมื่อผู้รับจ้างได้ปฏิบัติตามถูกต้องครบถ้วนดังกล่าวแล้วได้

ข้อ ๒๓. มาตรฐานฝีมือช่าง

ผู้รับจ้างตกลงเป็นเงื่อนไขสำคัญว่า ผู้รับจ้างจะต้องมีและใช้ผู้ผ่านการทดสอบมาตรฐานฝีมือช่าง จาก.....-..... หรือผู้ยื่นข้อเสนอจะต้องมีและใช้ผู้มีวุฒิปริญญาตรี ปวช. ปวส. และปวท. หรือเทียบเท่าจากสถาบันการศึกษาที่ ก.พ. รับรองให้เข้ารับราชการได้ ในอัตราไม่ต่ำกว่าร้อยละ ๑๐ (สิบ) ของแต่ละสาขาช่าง แต่จะต้องมีช่างจำนวนอย่างน้อย ๑ (หนึ่ง) คน ในแต่ละสาขาช่างดังต่อไปนี้

วิศวกรโยธา

ผู้รับจ้างจะต้องจัดทำบัญชีแสดงจำนวนช่างทั้งหมดโดยจำแนกตามแต่ละสาขาช่างและ ระดับช่างพร้อมกับระบุรายชื่อช่างผู้ผ่านการทดสอบมาตรฐานฝีมือช่างหรือผู้มีวุฒิปริญญาตรีดังกล่าวในวรรคหนึ่งนำมาแสดงพร้อมหลักฐานต่างๆ ต่อคณะกรรมการตรวจรับพัสดุหรือผู้ควบคุมงาน ก่อนเริ่มลงมือทำงาน และพร้อมที่จะให้ผู้ว่าจ้างหรือเจ้าหน้าที่ของผู้ว่าจ้างตรวจสอบดูได้ตลอด เวลาการทำงานตามสัญญาของผู้รับจ้าง

ข้อ ๒๔. การปรับราคาค่าจ้าง

ผู้ว่าจ้างและผู้รับจ้าง ตกลงกันให้ใช้สัญญาปรับราคาได้ สำหรับราคางานก่อสร้างตามสัญญานี้ โดยการนำสูตร Escalation Factor (K) มาใช้คำนวณราคาค่างานที่เปลี่ยนแปลงไป โดยวิธีการต่อไปนี้ ตามเงื่อนไขหลักเกณฑ์ สูตรและวิธีคำนวณที่ใช้กับสัญญาแบบปรับราคาได้ตามมติคณะรัฐมนตรีเมื่อวันที่ ๒๒ สิงหาคม ๒๕๓๒ เรื่องการพิจารณาช่วยเหลือผู้ประกอบการอาชีพงานก่อสร้าง ตามหนังสือสำนักเลขาธิการคณะรัฐมนตรี ที่ นร ๐๒๐๓/ว ๑๐๙ ลงวันที่ ๒๔ สิงหาคม ๒๕๓๒

สูตรการปรับราคา (สูตรค่า K) จะต้องคงที่ที่ระดับที่กำหนดไว้ในวันแล้วเสร็จตามที่กำหนดไว้ในสัญญา หรือภายในระยะเวลาที่ ผู้ว่าจ้าง ได้ขยายออกไป โดยจะใช้สูตรของทางราชการที่ได้รับอนุมัติตามภาคผนวก ทำ

สัญญานี้ทำขึ้นเป็นสองฉบับ มีข้อความถูกต้องตรงกัน คู่สัญญาได้อ่านและเข้าใจข้อความ โดยละเอียดตลอดแล้ว จึงได้ลงลายมือชื่อ พร้อมทั้งประทับตรา (ถ้ามี) ไว้เป็นสำคัญต่อหน้าพยาน และคู่สัญญาต่างยึดถือไว้ฝ่ายละหนึ่งฉบับ



(ลงชื่อ).....ผู้ว่าจ้าง
(นายชัยเชษฐ พัฒนะพิชัย)

(ลงชื่อ).....ผู้รับจ้าง
(นายสุขเกษม โรจนเศรษฐการ)

(ลงชื่อ).....พยาน
(นายชยุต เหมวิเชียร)

(ลงชื่อ).....พยาน
(นางสาวพรทิพย์ เล้าสกุล)

เลขที่โครงการ ๖๗๑๐๙๑๔๐๑๑๘

เลขคู่สัญญา ๖๘๐๑๒๒๐๒๒๒๔๐



หนังสือค้ำประกัน
(หลักประกันสัญญาจ้าง)

เลขที่ 00019/200743/0011/68

วันที่ 27 มกราคม 2568

ข้าพเจ้า บมจ.ธนาคารกรุงไทย สาขาบ่อพลอย
สำนักงานตั้งอยู่เลขที่ 254/1 หมู่ 1 ต.บ่อพลอย-หนองปรือ อ.บ่อพลอย จ.กาญจนบุรี 71160
โดย นาง จุไรรัตน์ ปุชนิยพันธ์
ผู้มีอำนาจลงนามผูกพันธนาคาร ขอทำหนังสือค้ำประกันฉบับนี้ไว้ต่อ เทศบาลตำบลบ่อพลอย

ซึ่งต่อไปนี้เรียกว่า "ผู้ว่าจ้าง" ดังมีข้อความต่อไปนี้
๑. ตามที่ ห้างหุ้นส่วนจำกัด แบบเปลี่ยน ซึ่งต่อไปนี้เรียกว่า
"ผู้รับจ้าง" ได้ทำสัญญาจ้าง โครงการปรับปรุงไหล่ทางถนนคอนกรีตเสริมเหล็ก รหัสทางหลวงท้องถิ่น กจ.ถ.14-013 สายถนน
เทศบาล 13 ชุมชนหัวเขา หมู่ที่ 1 ตำบลช่องด่าน

ตามสัญญาเลขที่ E1/2568 ลงวันที่ 27 มกราคม 2568 ซึ่งผู้รับจ้าง

ต้องวางหลักประกันการปฏิบัติตามสัญญาต่อผู้ว่าจ้าง เป็นจำนวนเงิน - 360,000.00 บาท -
(-สามแสนหกหมื่นบาทถ้วน -)
ซึ่งเท่ากับร้อยละ (ห้า) (5 %) ของมูลค่าทั้งหมดของสัญญา

ข้าพเจ้ายินยอมผูกพันตน โดยไม่มีเงื่อนไขที่จะค้ำประกันในการชำระเงินให้ตามสิทธิเรียกร้องของผู้ว่าจ้าง
จำนวนไม่เกิน - 360,000.00 บาท -
(-สามแสนหกหมื่นบาทถ้วน -)

ในฐานะเป็นลูกหนี้ร่วม ในกรณีที่ผู้รับจ้างก่อให้เกิดความเสียหายใดๆ หรือต้องชำระค่าปรับ หรือค่าใช้จ่ายใดๆ หรือผู้รับจ้างมิได้
ปฏิบัติตามภาระหน้าที่ใดๆ ที่กำหนดในสัญญาดังกล่าวข้างต้น ทั้งนี้ โดยผู้ว่าจ้างไม่จำเป็นต้องเรียกร้องให้ผู้รับจ้างชำระหนี้ก่อน

๒. หนังสือค้ำประกันนี้มีผลใช้บังคับตั้งแต่วันที่ทำสัญญาจ้างดังกล่าวข้างต้นจนถึงวันที่ 27 เมษายน 2570
และข้าพเจ้าจะไม่เพิกถอนการค้ำประกันภายในระยะเวลาที่กำหนดไว้

๓. หากผู้ว่าจ้างได้ขยายระยะเวลาให้แก่ผู้รับจ้าง ให้ถือว่าข้าพเจ้ายินยอมในกรณีนั้นๆ ด้วย โดยให้ขยายระยะเวลาการ
ค้ำประกันนั้นออกไปตลอดระยะเวลาที่ผู้ว่าจ้างได้ขยายระยะเวลาให้แก่ผู้รับจ้างดังกล่าวข้างต้น

ข้าพเจ้าได้ลงนามและประทับตราไว้ต่อหน้าพยานเป็นสำคัญ

ลงชื่อ (นาง จุไรรัตน์ ปุชนิยพันธ์) ผู้ค้ำประกัน
ตำแหน่ง ผู้จัดการสาขาอาวุโส

ลงชื่อ พยาน ลงชื่อ พยาน
(นาย อุดลย์ธร มฤคลักษณ์) (นางสาว ปัทมา วิชัยวงษ์วัฒน์)



ใบเสร็จรับเงิน

หน่วยรับชำระ: กองบริการการคลังและรายได้ กรมสรรพากร

ผู้ชำระภาษีอากร: ห้างหุ้นส่วนจำกัด แบบแปดน

เลขประจำตัวผู้เสียภาษีอากร/เลขประจำตัวประชาชน: 0-7135-33000-16-1

วันชำระเงิน/วันนำส่ง: 30/01/2568

เดือน/ปีภาษี

ประเภทการชำระ: จากเงินสด

หมายเลขอ้างอิงการยื่นแบบ: เลขที่ใบเสร็จรับเงิน

P090028449365

68112638999

จำนวนเงิน (บาท)
*****6,729.00

จำนวนเงินเป็นตัวอักษร (หากพิมพ์หรือยี่สิบเก้าบาทถ้วน)

6,729.00

จ.ส.9



Digitally Signed
By the Revenue Department (EPA)
Date: 2025-01-30 11:16:48

ผู้รับเงิน

(นางสาวจิตรา พงษ์พานิช)

ผู้อำนวยการกองบริการการคลังและรายได้/ผู้รับมอบอำนาจ



แบบรูปรายการงานก่อสร้างโครงการปรับปรุงไหล่ทางถนนคอนกรีตเสริมเหล็ก รหัสทางหลวงท้องถิ่น กจ.ถ.14-013

สายถนนเทศบาล 13 ชุมชนหัวเขา หมู่ที่ 1 ตำบลช่องด่าน

ลำดับที่	รายการ	หน่วย	จำนวน
	โดยขยายผิวจราจร กว้าง 5.00 เมตร ยาว 420.00 เมตร หยา 0.20 เมตร		
	หรือมีพื้นที่ไม่น้อยกว่า 1,985.34 ตารางเมตร และวางท่อระบายน้ำคอนกรีต		
	สำเร็จรูปสี่เหลี่ยมขนาด 1.50 x 1.50 เมตร จำนวน 376 ท่อน พร้อมบ่อพัก		
	คอนกรีตเสริมเหล็ก ขนาดกว้าง 2.10 เมตร ยาว 2.60 เมตร จำนวน 21 บ่อ		
	(ตามแบบมาตรฐานงานก่อสร้างของท้องถิ่น แบบถนน ท.1)		
1	งานวางท่อระบายน้ำคอนกรีตสำเร็จรูปสี่เหลี่ยมขนาด 1.50 x 1.50 เมตร จำนวน		
	376 ท่อน พร้อมเทคอนกรีตหยาบรองพื้นท่อ กว้าง 2.00 เมตร หยา 0.10 เมตร		
1.1	งานขุดดินวางท่อ กว้าง 2.50 เมตร ลึกเฉลี่ย 1.00 เมตร ยาว 376 เมตร	ลบ.ม.	940.00
1.2	งานทรายหยาบรองพื้นท่อ กว้าง 2.00 เมตร ยาว 376 เมตร หยา 0.20 เมตร	ลบ.ม.	150.40
1.3	งานเทคอนกรีตหยาบรองพื้นท่อ กว้าง 2.00 เมตร ยาว 376 เมตร หยา 0.10 เมตร	ลบ.ม.	75.20
1.4	ไม้แบบใช้ 5 ครั้ง	ตร.ม.	142.84
1.5	ค่าแรงไม้แบบ	ตร.ม.	714.20
1.6	ท่อระบายน้ำ คสล.สำเร็จรูปสี่เหลี่ยม ขนาด 1.50 x 1.50 เมตร	ท่อน	376.00
1.7	เหล็ก RB Ø 9 มม. SR 24	ตัน	2.817
1.8	เหล็ก RB Ø 6 มม. SR 24	ตัน	0.527
1.9	ลวดผูกเหล็ก	กก.	100.32
2	งานก่อสร้างบ่อพัก คสล. ขนาดกว้าง 2.10 เมตร ยาว 2.60 เมตร จำนวน 21 บ่อ		
2.1	งานก่อสร้างบ่อพัก คสล.		
2.1.1	งานดินขุดและถมกลับปรับเกลี่ย	ลบ.ม.	236.25
2.1.2	งานทรายหยาบรองพื้น กว้าง 2.10 เมตร ยาว 2.60 เมตร หยา 0.10 เมตร จำนวน		
	21 บ่อ	ลบ.ม.	11.46
2.1.3	งานคอนกรีตหยาบรองพื้นท่อ กว้าง 2.10 เมตร ยาว 2.60 เมตร หยา 0.10 เมตร		
	จำนวน 21 บ่อ	ลบ.ม.	11.46
2.1.4	งานคอนกรีตโครงสร้างบ่อพัก	ลบ.ม.	148.10
2.1.5	ค่าแรงเทคอนกรีต	ลบ.ม.	148.10
2.1.6	งานไม้แบบใช้ 5 ครั้ง	ตร.ม.	105.97
2.1.7	ค่าแรงไม้แบบ	ตร.ม.	529.89
2.1.8	เหล็ก DB Ø 20 มม. SD 40	ตัน	1.698
2.1.9	เหล็ก DB Ø 16 มม. SD 40	ตัน	10.452
2.1.10	เหล็ก DB Ø 12 มม. SD 40	ตัน	3.054
2.1.13	เหล็กฉาก 100x100x10 มม.	ท่อน	27.000
2.1.14	ลวดผูกเหล็ก	กก.	456.12

ลงชื่อ.....ผู้ว่าจ้าง

(นาย.....)

ลงชื่อ.....ผู้รับจ้าง

(นาย.....)

ลงชื่อ.....พยาน


(นาย.....)

ลงชื่อ.....พยาน


(นาย.....)

ลำดับที่...

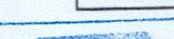


 **B&B PLAN** LIMITED PARTNERSHIP
ห้างหุ้นส่วนจำกัด แบบแปลน

(ลงชื่อ)...

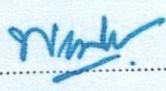(ลงชื่อ)..........ประธานกรรมการ


(นางสาวพอปาน คนตรง)

หัวหน้าสำนักปลัด

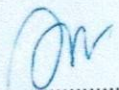(ลงชื่อ)..........กรรมการ


(นางณภัทร ภิญโญวิจิตร)


นักวิเคราะห์นโยบายและแผนชำนาญการ

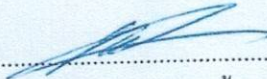(ลงชื่อ)..........กรรมการ

(นายเรวัต ทานกเอี้ยง)


นายช่างโยธาชำนาญงาน

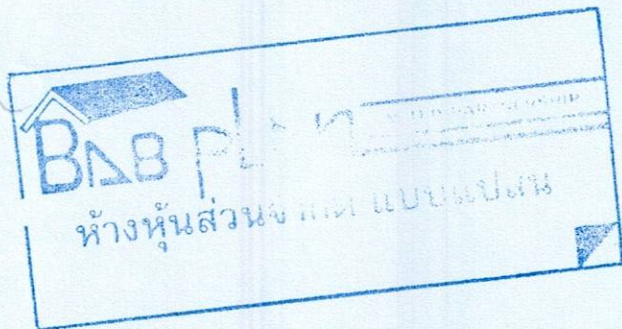

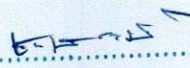ลงชื่อ..........ผู้ว่าจ้าง


ลงชื่อ..........พยาน
(นายชยุต เนตรกิจ)

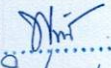ลงชื่อ..........พยาน
(น.ส.พรทนต์ เพ็ญกุล)



โครงการ

รหัสทางหลวงท้องถิ่น 0.14-013
สายถนนเทศบาล 13 ชุมชนบ้าน
หมู่ที่ 1 ตำบลช่องด่าน

ผู้แทน
นายวิฑูรย์ วัฒนสุข
นายวิชาญ วัฒนสุข





วัน / เดือน / ปี

แผนที่

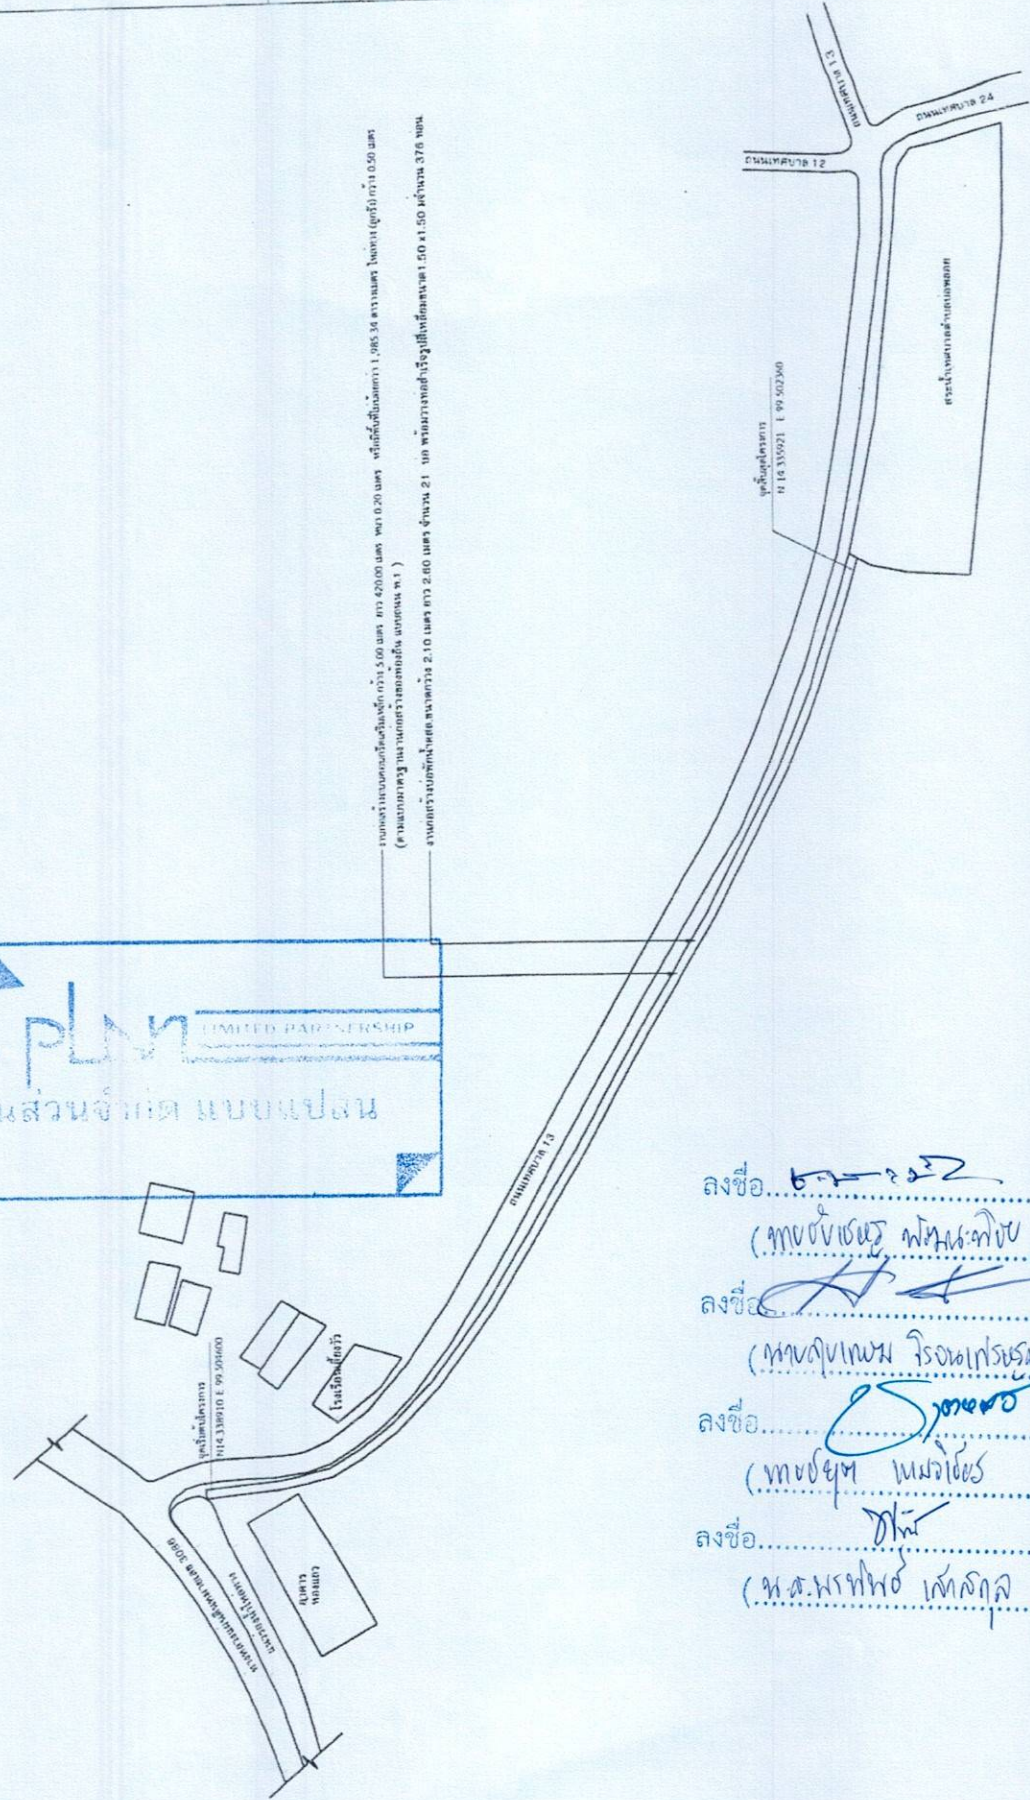

แผนที่แสดงสถานที่ก่อสร้าง




โครงการ















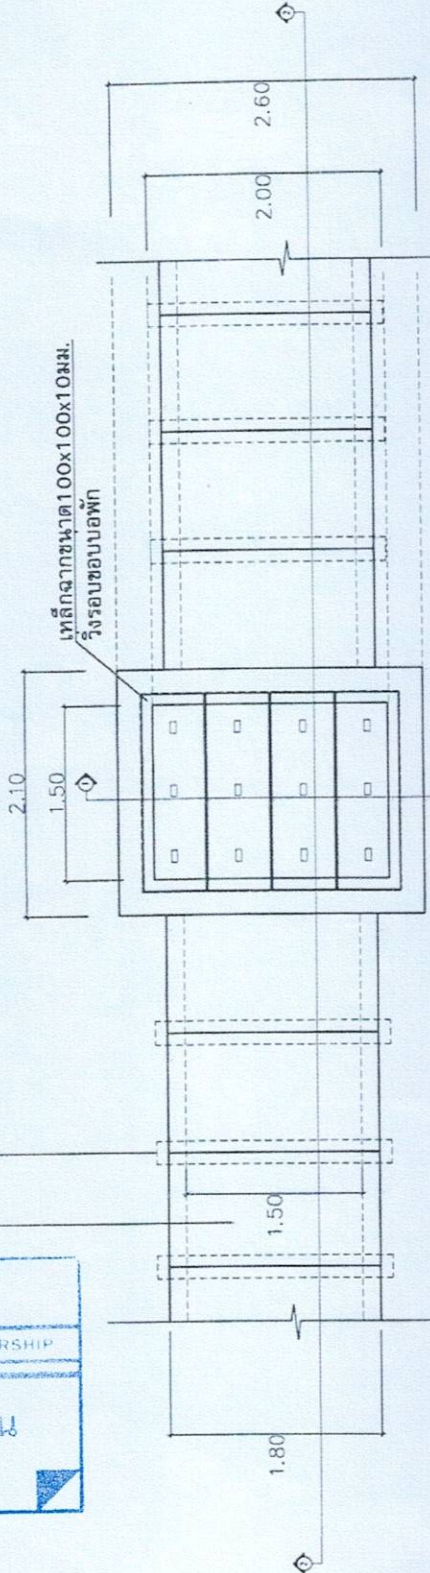

แปลนบ่อพักน้ำ




ห้างหุ้นส่วนจำกัด แบบแปลน



โครงการ

ปรับปรุงโครงสร้างคอนกรีตเสริมเหล็ก


เขียนแบบ
นายวิชากร โสตา




หมายเหตุ
วันที่ / เดือน / ปี
หน้า

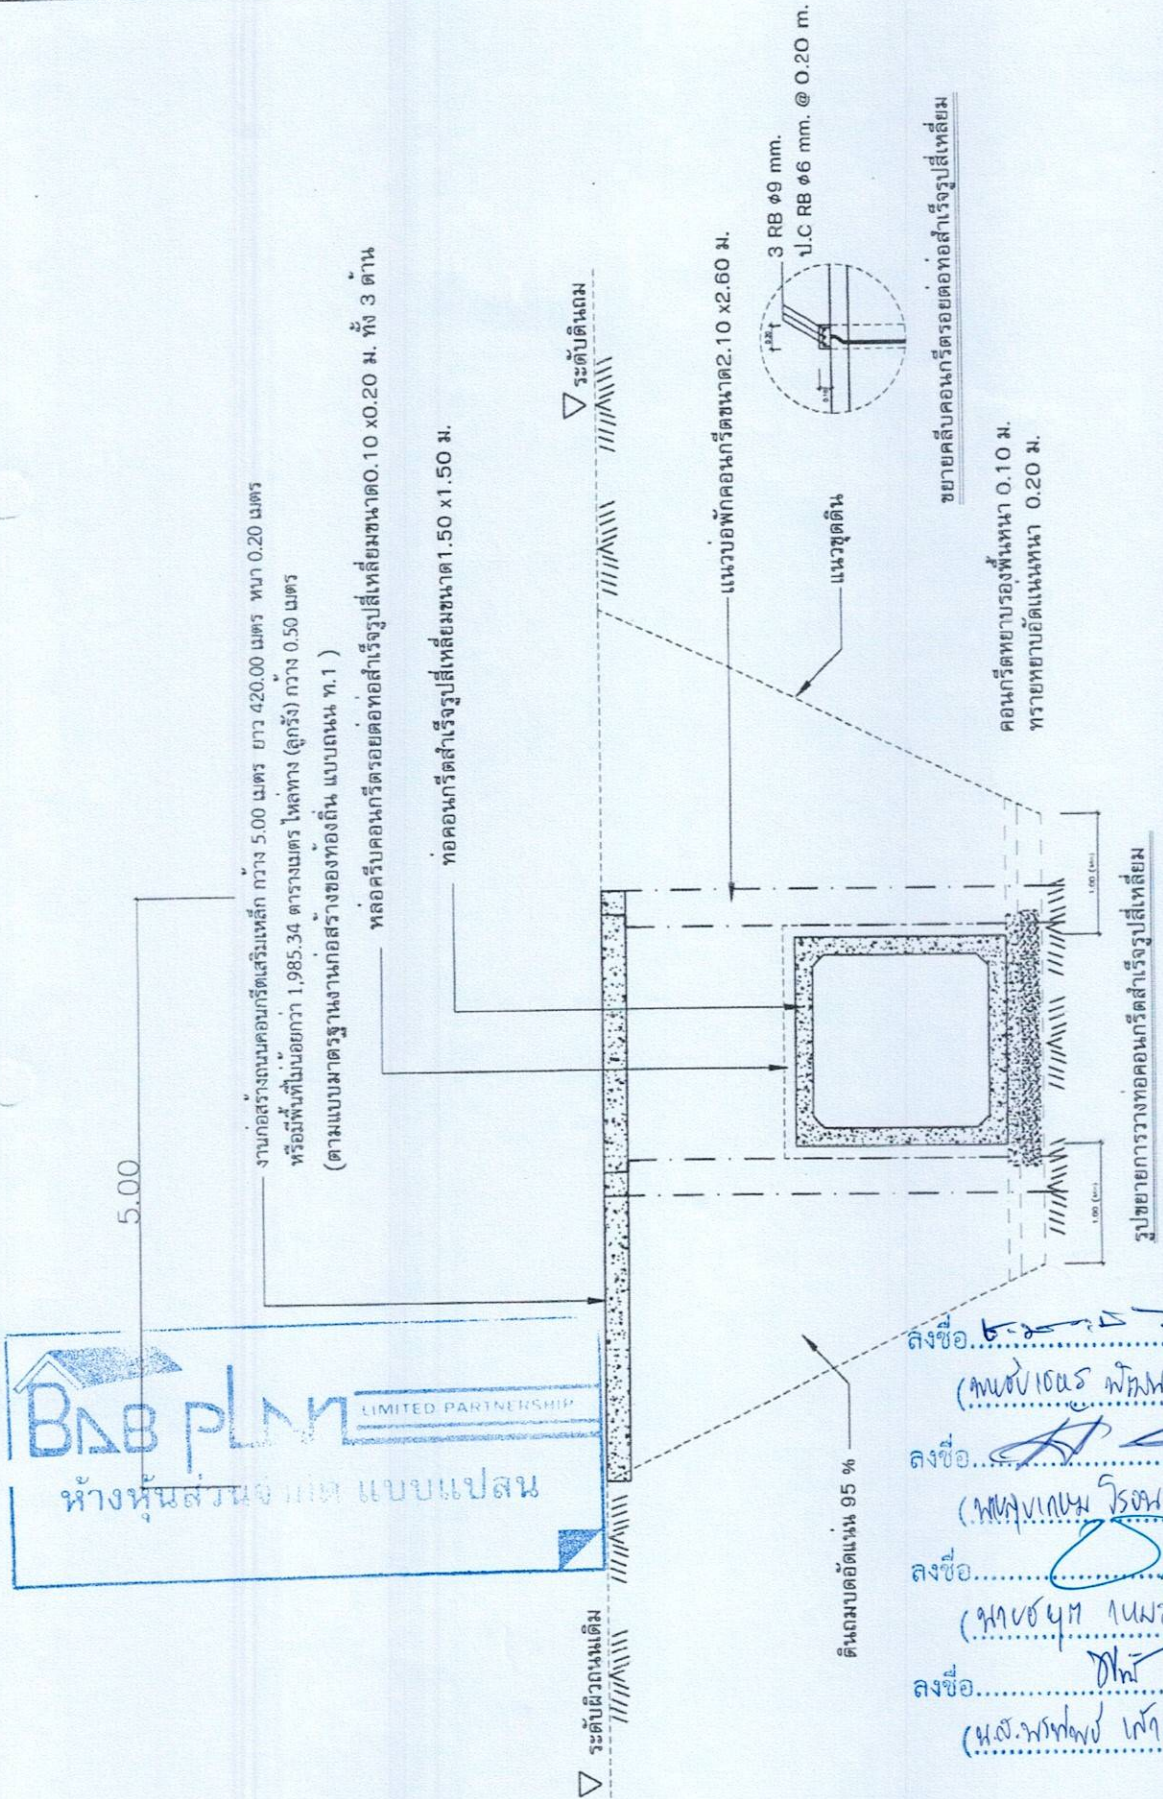

คอนกรีตหยาบรองพื้นหนา 0.10 ม.
ทรายหยาบอัดแน่นหนา 0.20 ม.
ดินถมบดอัดแน่น 95 %



โครงการ

ปรับปรุงโครงสร้างคอนกรีตเสริมเหล็ก
รั้วทางหลวงท้องถิ่นถ.ถ. 14-013
สายถนนเทศบาล 13 ขุมเขาวิเศษ
หมู่ที่ 1 ตำบลช่องด่าน

ผู้แทน
















วัน / เดือน / ปี

หน้า

หน้า

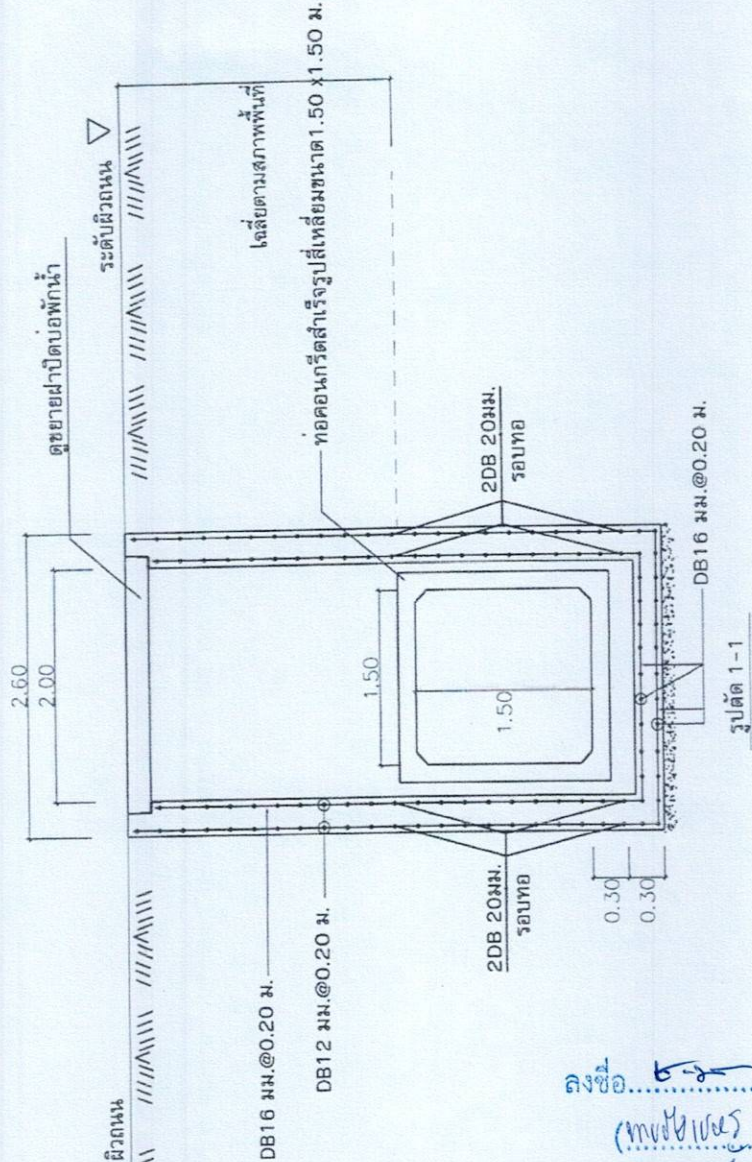

ห้างหุ้นส่วนจำกัด แบบแปส




โครงการ
ปรับปรุงโครงสร้างถนนคอนกรีตเสริมเหล็ก
รหัสทางหลวงท้องถิ่น ก.14-013
สายถนนเทศบาล 13 ซุมชนห้วยขา
หมู่ที่ 1 ตำบลช่องด่าน

เขียนแบบ




ปลัดเทศบาล ปฏิบัติหน้าที่
นายกเทศมนตรีตำบลช่องด่าน

พิมพ์แบบ
วัน / เดือน / ปี

แผ่นที่ /

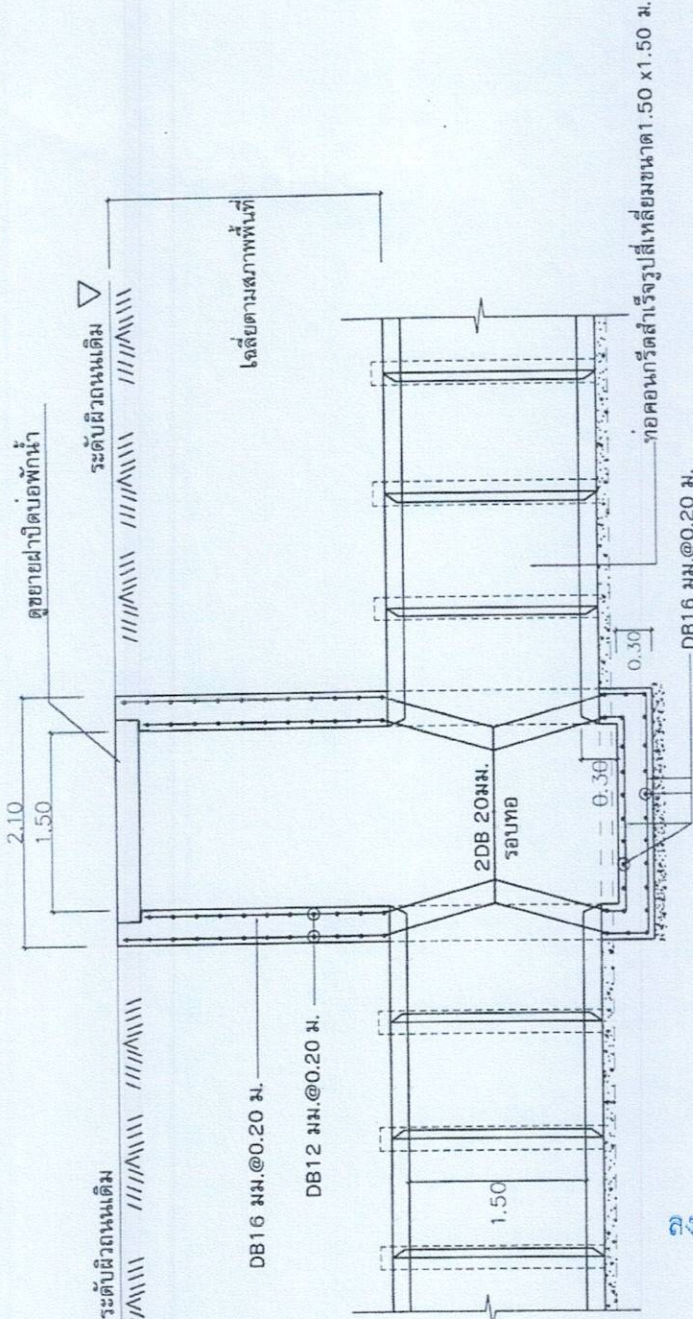




โครงการ


ลักษณะ










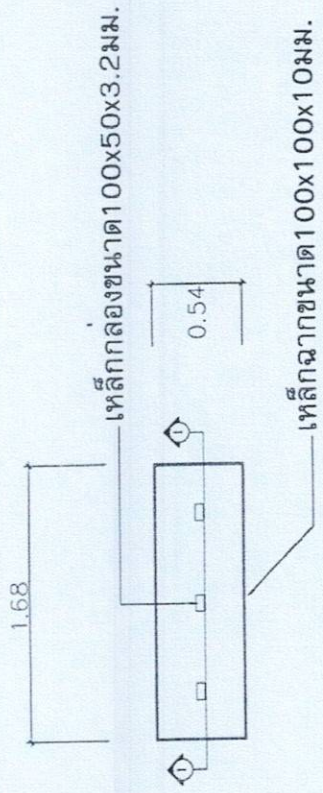

ขยายฝาปิดบ่อพักน้ำ

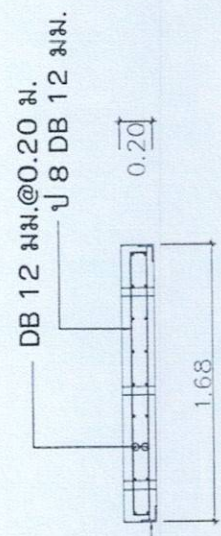

รูปตัด A-A


B&B PLM LIMITED PARTNERSHIP
ห้างหุ้นส่วนจำกัด แบบแปดสน



แบบมาตรฐานงานก่อสร้างของท้องถิ่น

แบบถนน ท.1



BMA PLAN LIMITED PARTNERSHIP

ห้างหุ้นส่วนจำกัด แบบแพลน

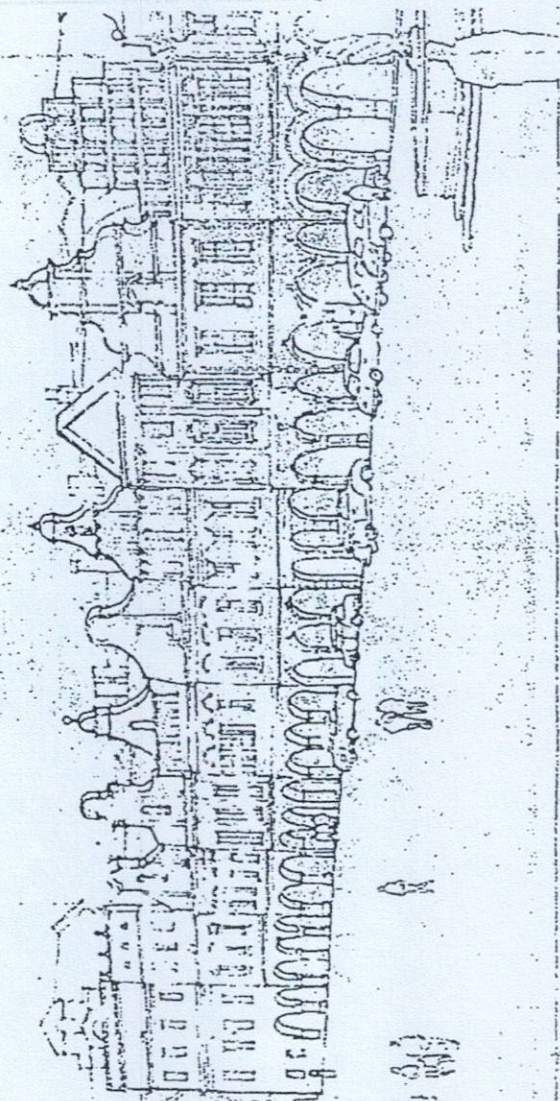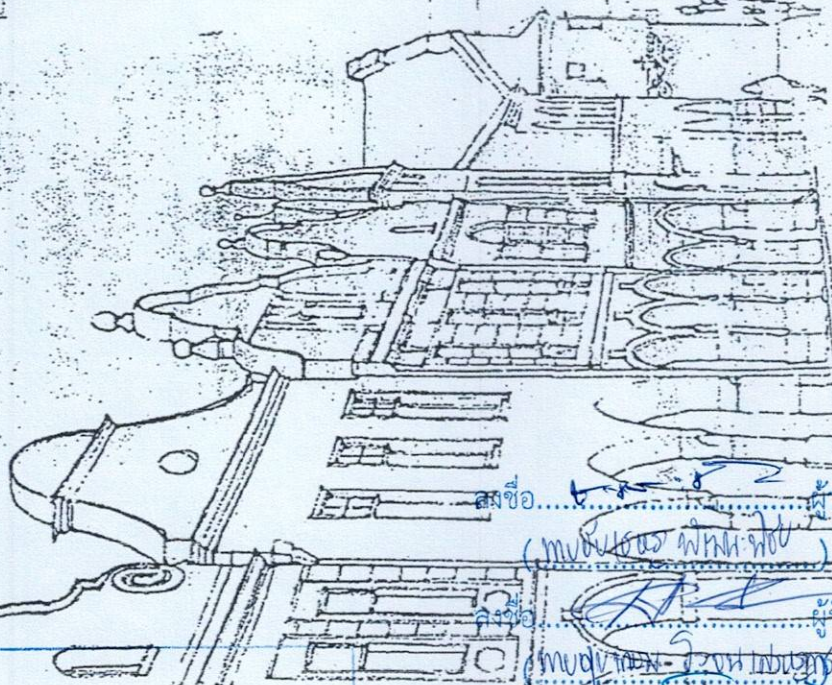







กรมการปกครอง
กระทรวงมหาดไทย

แบบมาตรฐาน

- กว. ค. ๑.๑. พท. ๐.๒๐ ม.

ผู้รับ

นายประวิทย์ ขวัญฤกษ์

สถาปนิก

ผ. น.

นายพงษ์พันธ์ เกตุทองมณี

วิศวกร

ก.ม. ๑๑๑๑

นายสุวิทย์ เพชรวิเศษ

วิศวกร

ก.ม. ๑๑๑๑

นายสุวิทย์ เพชรวิเศษ

วิศวกร

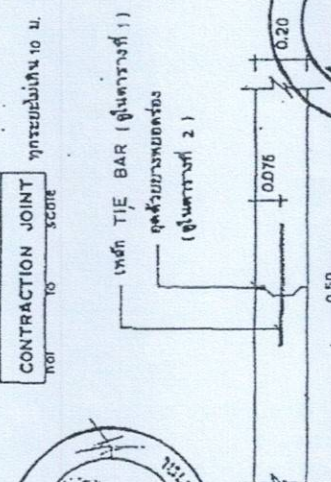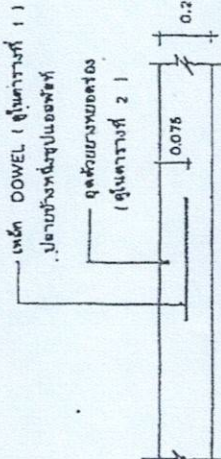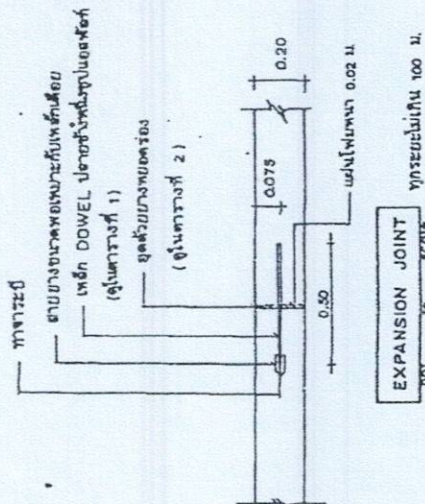


EXPANSION JOINT
NOT TO SCALE

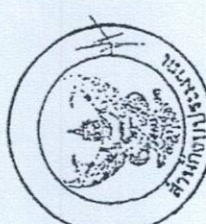

CONTRACTION JOINT
NOT TO SCALE

LONGITUDINAL JOINT
NOT TO SCALE

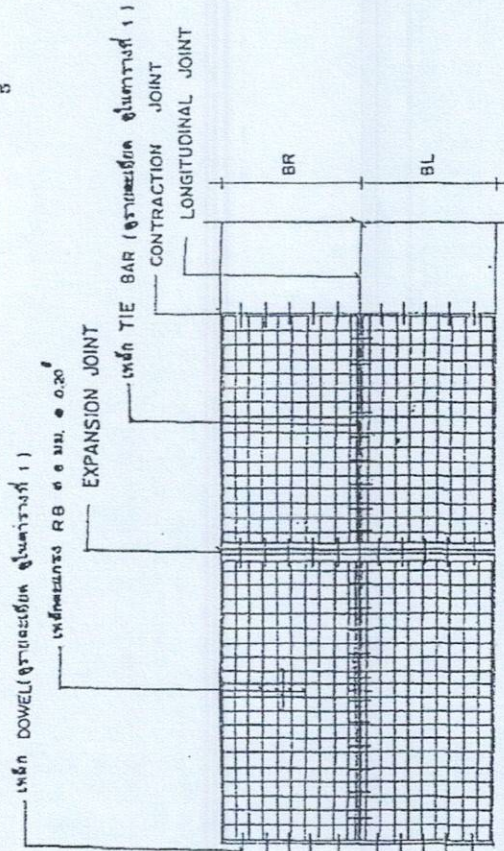

แปลนการวางตะแกรงเหล็ก

เหล็ก RB ๑๑ มม. ๑ ๐.๒๐ หรือเหล็ก WIRE MESH

หนาหนาแน่น ๑๐๐%

เหล็ก RB ๑๑ มม. ๑ ๐.๒๐ หรือเหล็ก WIRE MESH

หนาหนาแน่น ๑๐๐%

ลงชื่อ... (นายประวิทย์ ขวัญฤกษ์) ...
ลงชื่อ... (นายสุวิทย์ เพชรวิเศษ) ...

ผู้รับจ้าง
B&B PLM LIMITED PARTNERSHIP
ห้างหุ้นส่วนจำกัด แบบแปลน

ตารางที่ 1.

แสดงขนาดของเหล็กเคียว ที่ใช้กับรอยต่อเพื่อการหดตัวและการขยายตัว
ของเหล็กยึดที่ใช้กับรอยต่อตามยาว

ความหนาของ แผ่น (mm.)	รอยต่อเพื่อการขยายตัว EXPANSION JOINT		รอยต่อเพื่อการหดตัว CONTRACTION JOINT		รอยต่อตามยาว LONGITUDINAL JOINT		หารายการขึ้น ชนิดเหล็ก
	เส้นผ่าศูนย์กลาง มม.	ความยาว มม.	เส้นผ่าศูนย์กลาง มม.	ความยาว มม.	เส้นผ่าศูนย์กลาง มม.	ความยาว มม.	
150	RB 19	500	RB 15	500	DB 15	500	50
200	RB 25	500	RB 19	500	DB 16	500	50

ตารางที่ 2.

แสดงขนาดของการเจาะรู และการวางแนวรอยต่อในของคอนกรีต

ชนิดของรอยต่อ	ระยะห่างระหว่างรอยต่อ (ม.)	ความกว้างของรอยต่อ (มม.)	ความลึกของรอยต่อ (มม.)
รอยต่อเพื่อการหดตัว CONTRACTION JOINT	< 11	10	40
	11 - 15	15	30
รอยต่อเพื่อการขยายตัว EXPANSION JOINT	15 - 20	20	30
	ทุกระยะไม่เกิน 100 เมตร	25	50
รอยต่อตามยาว LONGITUDINAL JOINT	—	10	30


ตารางที่ 3.

การวัดความหนา	พื้นที่เหล็กเสริมตามยาว		พื้นที่เหล็กเสริมตามขวาง	
	ตร. ซม./เมตร	ตร. ซม./เมตร	ตร. ซม./เมตร	ตร. ซม./เมตร
3000 x 1000 x 100 มม.	1.08		0.33	
3000 x 2000 x 100 มม.	1.44		0.43	
3000 x 3000 x 100 มม.	1.08		0.38	
3000 x 4000 x 100 มม.	1.44		0.51	
4000 x 3000 x 100 มม.	0.86		0.58	

ลงชื่อ..... พยาน
(นาย.....)
ลงชื่อ..... พยาน
(นาย.....)

1. คือใช้เครื่อง CONCRETE FINISHER Pavement หรือเครื่อง
ปาดหน้าคอนกรีต ในกรณีผิวหน้าคอนกรีต
2. คือใช้ CIRCULAR CUT JOINT หรือใช้สายลวดของเครื่อง -
ตาม ASTM D 1100 หักและตัดด้วยเครื่องมือ
ให้ใช้กับปูนคอนกรีตที่กระสอบปูนขึ้นอย่างน้อย 28 วัน
4. ให้ใช้ตะแกรงเหล็ก WIRE MESH แทนได้ตามตารางที่ 3
5. หากการบดไม่ได้ใช้ให้ใช้ลวด

หมายเหตุ

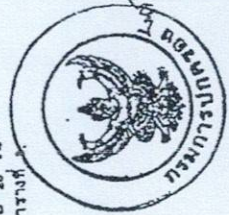

กรมการปกครอง
กระทรวงมหาดไทย

แบบมาตรฐาน

ฉบับที่ ๓๕.๑ พ.ศ. ๒๕๐๒

นาย.....
นาย.....
B&B PLAN LIMITED PARTNERSHIP
ห้างหุ้นส่วนจำกัด แบบแปลน

W.I-02

ใบเสนอราคาจ้างก่อสร้างด้วยวิธีประกวดราคาอิเล็กทรอนิกส์ (e-bidding)

เรียน หัวหน้าหน่วยงานของรัฐ

๑. ข้าพเจ้า ห้างหุ้นส่วนจำกัด แบบแปดสิบ เลขที่ ๔๗๑ หมู่ที่ ๒ ตำบล บ่อพลอยอำเภอ บ่อพลอย จังหวัด กาญจนบุรี รหัสไปรษณีย์ ๗๑๑๖๐ โทรศัพท์ ๐๘๙๘๓๖๒๓๘๘ โดย นายสุขเกษม โรจนเศรษฐการ ผู้ลงนามข้างท้ายนี้ ได้พิจารณาเงื่อนไขต่าง ๆ ในเอกสารประกวดราคาอิเล็กทรอนิกส์ และเอกสารเพิ่มเติม (ถ้ามี) เลขที่ E๑/๒๕๖๘ โดยตลอดและยอมรับข้อกำหนดและเงื่อนไขนั้นแล้ว รวมทั้งรับรองว่าข้าพเจ้าเป็นผู้มีคุณสมบัติครบถ้วนตามที่กำหนดและไม่เป็นผู้ที่งานของหน่วยงานของรัฐ

๒. ข้าพเจ้าขอเสนอที่จะทำงาน ประกวดราคาจ้างก่อสร้างโครงการปรับปรุงไหล่ทางถนนคอนกรีตเสริมเหล็ก รหัสทางหลวงท้องถิ่น กจ ถ ๑๔ ๐๑๓ สายถนนเทศบาล ๑๓ ชุมชนหัวเขา หมู่ที่ ๑ ตำบลช่องด่าน ด้วยวิธีประกวดราคาอิเล็กทรอนิกส์ (e-bidding) ตามข้อกำหนดเงื่อนไขแบบรูปรายการละเอียดแห่งเอกสารประกวดราคาอิเล็กทรอนิกส์ ตามราคาตั้งที่ได้ระบุไว้ในบัญชีรายการก่อสร้างหรือใบแจ้งปริมาณราคา เป็นเงินทั้งสิ้น ๗,๒๐๐,๐๐๐.๐๐บาท (เจ็ดล้านสองแสนบาทถ้วน) ซึ่งได้รวมภาษีมูลค่าเพิ่ม ตลอดจนภาษีอากรอื่นๆ และค่าใช้จ่ายที่พึงได้ด้วยแล้ว

๓. ข้าพเจ้าจะยื่นคำเสนอราคานี้เป็นระยะเวลา ๑๕๐ วัน ตั้งแต่วันยื่นข้อเสนอ และ สำนักงานเทศบาลตำบลบ่อพลอย อาจรับคำเสนอ ณ เวลาใดก็ได้ก่อนที่จะครบกำหนดระยะเวลาดังกล่าว หรือระยะเวลาที่ได้ยึดออกไปตามเหตุผลอันสมควรที่ สำนักงานเทศบาลตำบลบ่อพลอย ร้องขอ

๔. ข้าพเจ้ารับรองว่าจะส่งมอบงานตามเงื่อนไขที่เอกสารประกวดราคาอิเล็กทรอนิกส์กำหนดไว้

๕. ในกรณีที่ข้าพเจ้าได้รับการพิจารณาให้เป็นผู้ชนะการประกวดราคาอิเล็กทรอนิกส์ ข้าพเจ้า

รับรองที่จะ

๕.๑ ทำสัญญาตามแบบสัญญาจ้างก่อสร้างแนบท้ายเอกสารการประกวดราคาอิเล็กทรอนิกส์ หรือตามที่สำนักอัยการสูงสุดได้แก้ไขเพิ่มเติมแล้ว กับ สำนักงานเทศบาลตำบลบ่อพลอย ภายใน ๗ วัน นับถัดจากวันที่ได้รับหนังสือให้ไปทำสัญญา

๕.๒ มอบหลักประกันการปฏิบัติตามสัญญา ตามที่ระบุไว้ในข้อ ๕ ของเอกสารการประกวดราคาอิเล็กทรอนิกส์ ให้แก่ สำนักงานเทศบาลตำบลบ่อพลอย ซึ่งจะได้ลงนามในสัญญาเป็นค้ำประกันร้อยละ ๕.๐๐ ของราคาตามสัญญาที่ระบุไว้ในใบเสนอราคานี้ เพื่อเป็นหลักประกันการปฏิบัติตามสัญญาโดยถูกต้องและครบถ้วน

หากข้าพเจ้าไม่ปฏิบัติให้ครบถ้วนตามที่ระบุไว้ในข้อ ๕ (๕.๑ และ ๕.๒) ข้าพเจ้าจะ

ข้าพเจ้ายอมให้ สำนักงานเทศบาลตำบลบ่อพลอย ริบ หลักประกันการเสนอราคาหรือเรียกธำนาจจากผู้ออกหนังสือค้ำประกัน ข้าพเจ้ายอมชดเชยค่าเสียหายใด ๆ ที่อาจมีแก่ สำนักงานเทศบาลตำบลบ่อพลอย และ สำนักงานเทศบาลตำบลบ่อพลอย มีสิทธิที่จะให้ผู้ยื่นข้อเสนอรายอื่นเป็นผู้ชนะการประกวดราคาอิเล็กทรอนิกส์ได้ หรือสำนักงานเทศบาลตำบลบ่อพลอย อาจดำเนินการจัดจ้างการประกวดราคาอิเล็กทรอนิกส์ใหม่ก็ได้

๖. ข้าพเจ้ายอมรับว่า สำนักงานเทศบาลตำบลบ่อพลอย ไม่มีความผูกพันที่จะรับคำเสนอนี้ หรือใบ

เสนอราคาใด ๆ รวมทั้งไม่ต้องรับผิดชอบในค่าใช้จ่ายใด ๆ อันอาจเกิดขึ้นในการที่ข้าพเจ้าได้เข้ายื่นข้อเสนอครั้งนี้
๗. เพื่อเป็นหลักประกันในการปฏิบัติโดยถูกต้อง ตามที่ได้ทำความเข้าใจและตามความผูกพันแห่ง
คำเสนอนี้ ข้าพเจ้าขอมอบ หนังสือค้ำประกันอิเล็กทรอนิกส์ เพื่อเป็นหลักประกันการเสนอราคาเป็นเงินจำนวน
๔๓๒,๐๕๐.๐๐ บาท มาพร้อมนี้

๘. ข้าพเจ้าได้ตรวจทานตัวเลขและตรวจสอบเอกสารต่าง ๆ ที่ได้ยื่นพร้อมใบเสนอราคานี้โดย
ละเอียดแล้ว และเข้าใจดีว่า สำนักงานเทศบาลตำบลบ่อพลอย ไม่ต้องรับผิดชอบใด ๆ ในความผิดพลาดหรือตกหล่น
๙. ใบเสนอราคานี้ได้ยื่นเสนอโดยบริสุทธิ์ยุติธรรม และปราศจากกลฉ้อฉล หรือการสมรู้ร่วมคิดกัน
โดยไม่ชอบด้วยกฎหมายกับบุคคลใดบุคคลหนึ่ง หรือหลายบุคคล หรือกับห้างหุ้นส่วน บริษัทใด ๆ ที่ได้ยื่นเสนอราคา
ในคราวเดียวกัน

เสนอมา ณ วันที่ ๑๐ มกราคม พ.ศ. ๒๕๖๘ เวลา ๑๐:๓๑:๐๓ น.

(นายสุขเกษม ไรจนเศรษฐการ)

ผู้มีอำนาจลงนาม หรือ ผู้รับมอบอำนาจ

เลขที่โครงการ ๖๗๑๐๙๔๔๐๑๑๘

ใบเสนอราคาเลขที่ ๖๘๐๑๑๖๐๐๒๑๕๘๓

รหัสอ้างอิง OTP tbOT

เลขประจำตัวผู้เสียภาษี ๐๗๑๓๕๓๓๐๐๐๑๖๑



ลงชื่อ.....ผู้ว่าจ้าง

(นายสุขเกษม ไรจนเศรษฐการ)

ลงชื่อ.....ผู้รับจ้าง

(นายสุเทพ ไรจนเศรษฐการ)

ลงชื่อ.....พยาน

(นายสุเทพ ไรจนเศรษฐการ)

ลงชื่อ.....พยาน

(นายสุเทพ ไรจนเศรษฐการ)

แบบสรุปราคากลางงานก่อสร้างทาง สะพาน และท่อเหลี่ยม

โครงการปรับปรุงไหล่ทางถนนคอนกรีตเสริมเหล็ก รหัสทางหลวงท้องถิ่น กฉ 14 013 สายถนนเทศบาล 13 ต.ชุมชนหัวเขา หมู่ที่ 1 ตำบลช่องดำน

โครงการ/งานก่อสร้าง

หน่วยงานเจ้าของโครงการ/งานก่อสร้าง


เทศบาลตำบลบ่อพลอย



ห้างหุ้นส่วนจำกัด บี 78 เอ็นจิเนียริงแอนด์คอนสตรัคชั่น

ลำดับที่	ลำดับที่	รายการ	หน่วย	จำนวน	ราคาต่อหน่วย	ราคาทุน	F_N	ราคาต่อหน่วย $\times F_N$	ราคากลาง
ตามสัญญา	1	งานวางท่อระบายน้ำคอนกรีตสำเร็จรูปสี่เหลี่ยมขนาด 1.50 x 0.50 เมตร จำนวน 376 ท่อน พร้อมเทคนิคการติดตั้งท่อ กว้าง 2.00 เมตร หน้า 0.10 เมตร							
	1.1	งานดิน (EARTHWORK)							
	1.1.1	งานตัดคันทาง (ROADWAY EXCAVATION)	ลบ.ม.	940.000	27.46	25,808.47	1.3504	37.08	34,851.76
3.1	1.1.1.1	งานตัดดิน (EARTH EXCAVATION) งานชุดคันทาง กว้าง 2.50 เมตร ลึกเฉลี่ย 1.00 เมตร ยาว 376 เมตร	ลบ.ม.	150.400	262.07	39,415.19	1.3504	353.90	53,226.28
3.2	1.2	งานทรายหยาบรองพื้น กว้าง 2.00 เมตร ยาว 376 เมตร หน้า 0.20 เมตร	ลบ.ม.	75.200	1,363.46	102,532.18	1.3504	1,841.22	138,459.45
3.3	1.3	งานเทพื้นคอนกรีตหน้ารองพื้น กว้าง 0.10 เมตร	ตร.ม.	142.840	96.40	13,770.05	1.3504	130.18	18,595.08
3.4	1.4	ไม้แบบใช้ 5 ครั้ง	ตร.ม.	714.200	116.74	83,378.51	1.3504	157.65	112,594.34
3.5	1.5	ค่าแรงไม้แบบ	ท่อน	376.000	7,139.02	2,684,270.32	1.3504	9,640.53	3,624,838.63
3.6	1.6	ท่อระบายน้ำ คสล.สำเร็จรูปขนาด 9 มม. SR 24	ตัน	2.817	20,904.93	58,889.19	1.3504	28,230.02	79,523.96
3.7	1.7	เหล็ก RB 9 มม. SR 24	ตัน	0.527	21,896.70	11,539.56	1.3504	29,569.30	15,583.02
3.8	1.8	เหล็ก RB 6 มม. SR 24	กก.	100.320	29.51	2,960.80	1.3504	39.86	3,998.26
3.9	1.9	ลวดผูกเหล็ก							
2	2	งานก่อสร้างบ่อพัก คสล. ขนาดกว้าง 2.10 เมตร ยาว 2.60 เมตร							
		จำนวน 21 บ่อ							
2.1	2.1	งานก่อสร้างบ่อพัก คสล.							
2.1.1	2.1.1	งานดิน (EARTHWORK)							

ลงชื่อ... ผู้ว่าจ้าง
ลงชื่อ... ผู้รับจ้าง
ลงชื่อ... ผู้ควบคุมงาน
ลงชื่อ... ผู้ตรวจสอบงาน

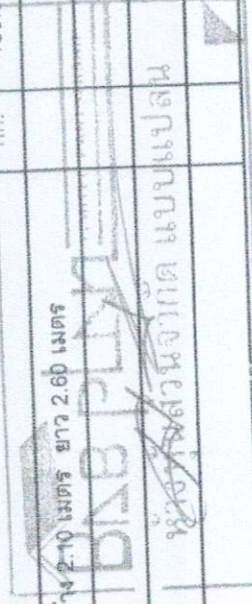






ลำดับที่ ตามสัญญา	ลำดับที่	รายการ	หน่วย	จำนวน	ราคาต่อหน่วย	ราคารวม	F_N	ราคาต่อหน่วย $\times F_N$	ราคากลาง
	2.1.1.1	งานตัดคันทาง (ROADWAY EXCAVATION)							
7.1	2.1.1.1.1	งานตัดดิน (EARTH EXCAVATION) งานดินจุดและถมกลับปรับเกลี่ย	ลบ.ม.	236.250	27.46	6,486.44	1.3504	37.08	8,759.28
7.2	2.1.2	งานทรายหยาบรองพื้น กว้าง 2.10 เมตร ยาว 2.60 เมตร หน้า 0.10 เมตร	ลบ.ม.	11.460	262.07	3,003.31	1.3504	353.90	4,055.67
7.3		จำนวน 21 ปอนด์							
	2.1.3	งานคอนกรีตหยาบรองพื้นทอ กว้าง 2.10 เมตร ยาว 2.60 เมตร	ลบ.ม.	11.460	1,363.46	15,625.25	1.3504	1,841.22	21,100.34
7.4	2.1.4	หน้า 0.10 เมตร จำนวน 21 ปอนด์							
7.5	2.1.5	งานคอนกรีตโครงสร้างบ่อพัก	ลบ.ม.	148.100	1,531.50	226,814.48	1.3504	2,068.13	306,290.27
7.6	2.1.6	งานไม้แบบใช้ 5 ครั้ง	ตร.ม.	105.970	96.40	10,215.71	1.3504	130.18	13,795.30
7.7	2.1.7	ค่าแรงไม้แบบ	ตร.ม.	529.890	116.74	61,861.44	1.3504	157.65	83,537.68
7.8	2.1.8	เหล็ก DB Ø 20 มม. SD 40	ตัน	1.698	19,537.17	33,174.12	1.3504	26,383.00	44,798.33
7.9	2.1.9	เหล็ก DB Ø 16 มม. SD 40	ตัน	10.452	19,778.93	206,729.39	1.3504	26,709.47	279,167.37
7.10	2.1.10	เหล็ก DB Ø 12 มม. SD 40	ตัน	3.054	19,994.79	61,064.09	1.3504	27,000.96	82,460.95
7.11	2.1.11	เหล็กฉาก 100x100x10 มม.	ท่อน	27.000	1,535.73	41,464.67	1.3504	2,073.85	55,993.89
		ลวดผูกเหล็ก	กก.	456.120	29.51	13,461.71	1.3504	39.86	18,178.70
8.1	2.2	งานทำฝาบ่อพัก	ลบ.ม.	15.240	1,531.50	23,339.99	1.3504	2,068.13	31,518.32
8.2	2.2.1	งานคอนกรีตฝาบ่อพัก กว้าง 0.54 เมตร ยาว 1.68 เมตร หน้า 0.20 เมตร							
8.3	2.2.2	จำนวน 84 ฝ่า (จำนวน 4 ฝ่าต่อ 1 บ่อพัก ทั้งหมด 21 บ่อพัก)	ตัน	2.817	19,994.79	56,325.32	1.3504	27,000.96	76,061.72
8.4	2.2.3	เหล็ก DB Ø 12 มม. SD 40	ท่อน	62.000	1,535.73	95,215.17	1.3504	2,073.85	128,578.56
8.5	2.2.4	เหล็กฉาก 100x100x10 มม. (ผูกบ่อพัก)	ท่อน	9.000	1,004.50	9,040.51	1.3504	1,356.48	12,208.31
8.6	2.2.5	เหล็กกล่อง 100x60x3.2 มม. (ผูกบ่อพัก)	กก.	84.510	29.51	2,494.19	1.3504	39.86	3,368.15
8.7	2.2.6	ลวดผูกเหล็ก	ตร.ม.	14.800	96.40	1,426.75	1.3504	130.18	1,926.68
	2.2.7	ไม้แบบใช้ 5 ครั้ง	ตร.ม.	74.000	116.74	8,639.05	1.3504	157.65	11,666.17
	3	งานผิวจราจรคอนกรีตเสริมเหล็ก กว้าง 5.00 เมตร ยาว 420 เมตร							

ลำดับที่ ตามสัญญา	ลำดับที่	รายการ	หน่วย	จำนวน	ราคาต่อหน่วย	ราคาทุน	F_N	ราคาต่อหน่วย $\times F_N$	ราคากลาง
		หนา 0.20 เมตร หรือมีพื้นที่ไม่น้อยกว่า 1,985.34 ตารางเมตร							
	3.1	งานดิน (EARTHWORK)							
	3.1.1	งานดินคันทาง (EMBANKMENT)	ลบ.ม.	4,213.000	110.27	464,560.83	1,3504	148.91	627,342.94
11.1	3.1.1.1	งานดินถมคันทาง (EARTH EMBANKMENT) งานถมดินบดอัดแน่น							
	3.2	งานรองพื้นทางและพื้นทาง (SUBBASE AND BASE COURSES)							
	3.2.1	งานรองพื้นทาง (SUBBASES)							
	3.2.1.1	งานรองพื้นทางวัสดุมวลรวม (SOIL AGGREGATE SUBBASE)	ลบ.ม.	481.060	185.30	89,142.19	1,3504	250.23	120,377.61
13.1	3.2.1.1	งานรองพื้นทางวัสดุมวลรวม (SOIL AGGREGATE SUBBASE)							
	3.2.2	งานลูกรังรองพื้นทางกว้าง 6.00 เมตร ยาว 420 เมตร หนา 0.20 เมตร							
	3.2.2	งานวัสดุรองพื้นผิวทางคอนกรีต (MATERIALS TO CONTROL PUMPLING)							
		UNDER CONCRETE PAVEMENT							
14.1	3.2.2.1	งานทรายรองพื้นผิวทางคอนกรีต (SAND CUSHION UNDER CONCRETE PAVEMENT) กว้าง 5.00 เมตร ยาว 420 เมตร หนา 0.05 เมตร	ลบ.ม.	99,260	396.68	39,374.20	1,3504	535.67	53,170.91
	3.3	งานผิวทาง (SURFACE COURSES)							
	3.3.1	งานผิวทางปอร์ตแลนด์ซีเมนต์คอนกรีต (PORTLAND CEMENT CONCRETE PAVEMENT)							
16.1	3.3.1.1	ผิวทางปอร์ตแลนด์ซีเมนต์คอนกรีตหนา ซม. (PORTLAND CEMENT CONCRETE PAVEMENT) (ใช้ตะแกรงเหล็ก)			395.57	785,338.41	1,3504	534.18	1,060,520.98
16.2	3.3.1.2	รอยต่อเมื่อขยายตามขวาง (EXPANSION JOINT) ขนาด RB @ 25 ม.			186.57	3,731.44	1,3504	251.95	5,038.93
		ยาว 0.50 เมตร @ ระยะ 100 เมตร							
16.3	3.3.1.3	รอยต่อตามยาว (LONGITUDINAL JOINT) ขนาด DB @ 16 ม.	เมตร	420.000	67.90	28,516.42	1,3504	91.69	38,508.58
		ยาว 0.50 เมตร @ 10.00 เมตร							
	4	งานลาดคอนกรีตปากทางน้ำเข้า-ออก							



ลงชื่อ..... (นาย.....) รับผิดชอบ
ลงชื่อ..... (นาย.....) รับผิดชอบ
ลงชื่อ..... (นาย.....) รับผิดชอบ
ลงชื่อ..... (นาย.....) รับผิดชอบ

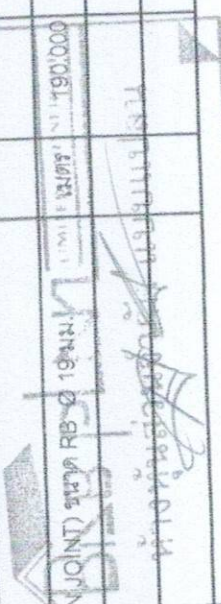



สูตรการปรับราคา 35สูตร

สูตรการปรับราคา ค่าก่อสร้าง

	ประเภทงาน	รายละเอียดสูตร
1	งานอาคาร	$K 1 = 0.25 + 0.15^* It / lo + 0.10^* Ct / Co + 0.40^* Mt / Mo + 0.10^* St / So$
2	งานดิน	$K 2.1 = 0.30 + 0.10^* It / lo + 0.40^* Et / Eo + 0.20^* Ft / Fo$
2	งานหินเรียง	$K 2.2 = 0.40 + 0.20^* It / lo + 0.20^* Mt / Mo + 0.20^* Ft / Fo$
2	งานเจาะระเบิดหิน	$K 2.3 = 0.45 + 0.15^* It / lo + 0.10^* Mt / Mo + 0.20^* Et / Eo + 0.10^* Ft / Fo$
3	งานผิวทาง PC,TC,SC	$K 3.1 = 0.30 + 0.40^* At / Ao + 0.20^* Et / Eo + 0.10^* Ft / Fo$
3	งานผิวทาง ST,SS	$K 3.2 = 0.30 + 0.10^* Mt / Mo + 0.30^* At / Ao + 0.20^* Et / Eo + 0.10^* Ft / Fo$
3	งานผิวทาง AC, PM	$K 3.3 = 0.30 + 0.10^* Mt / Mo + 0.40^* At / Ao + 0.10^* Et / Eo + 0.10^* Ft / Fo$
3	งานถนน คสล	$K 3.4 = 0.30 + 0.10^* It / lo + 0.35^* Ct / Co + 0.10^* Mt / Mo + 0.15^* St / So$
3	งานคูและบ่อพัก คสล	$K 3.5 = 0.35 + 0.20^* It / lo + 0.15^* Ct / Co + 0.15^* Mt / Mo + 0.15^* St / So$
3	งานสะพาน เชื้อน ทำเรือ	$K 3.6 = 0.30 + 0.10^* It / lo + 0.15^* Ct / Co + 0.20^* Mt / Mo + 0.25^* St / So$
3	งานโครงสร้างเหล็ก	$K 3.7 = 0.25 + 0.10^* It / lo + 0.05^* Ct / Co + 0.20^* Mt / Mo + 0.40^* St / So$
4	งานอาคารชลประทาน ไม่รวมบานเหล็ก	$K 4.1 = 0.40 + 0.20^* It / lo + 0.10^* Ct / Co + 0.10^* Mt / Mo + 0.20^* St / So$
4	งานอาคารชลประทาน รวมบานเหล็ก	$K 4.2 = 0.35 + 0.20^* It / lo + 0.10^* Ct / Co + 0.10^* Mt / Mo + 0.25^* St / So$
4	งานบานเหล็ก	$K 4.3 = 0.35 + 0.20^* It / lo + 0.45^* Gt / Go$
4	งานเหล็กเสริมและสมอรั้ง	$K 4.4 = 0.25 + 0.15^* It / lo + 0.60^* St / So$
4	งานคอนกรีตไม่รวมเหล็ก	$K 4.5 = 0.40 + 0.15^* It / lo + 0.25^* Ct / Co + 0.20^* Mt / Mo$
4	งานเจาะ	$K 4.6 = 0.40 + 0.20^* It / lo + 0.10^* Mt / Mo + 0.20^* Et / Eo + 0.10^* Ft / Fo$
4	งานอัดฉีดน้ำปูน	$K 4.7 = Ct / Co$
5	รับวางท่อ AC,PVC	$K 5.1.1 = 0.50 + 0.25^* It / lo + 0.25^* Mt / Mo$
5	จัดหาและรับวางท่อ AC	$K 5.1.2 = 0.40 + 0.10^* It / lo + 0.10^* Mt / Mo + 0.40^* ACt / ACo$
5	จัดหาและรับวางท่อ PVC	$K 5.1.3 = 0.40 + 0.10^* It / lo + 0.10^* Mt / Mo + 0.40^* PVCt / PVCco$
5	รับวางท่อ GSP HDPE	$K 5.2.1 = 0.40 + 0.10^* It / lo + 0.15^* Mt / Mo + 0.20^* Et / Eo + 0.15^* Ft / Fo$
5	จัดหาและรับวางท่อ GSP	$K 5.2.2 = 0.40 + 0.10^* It / lo + 0.10^* Mt / Mo + 0.10^* Et / Eo + 0.30^* GIPI / GIPO$
5	จัดหาและรับวางท่อ HDPE	$K 5.2.3 = 0.50 + 0.10^* It / lo + 0.10^* Mt / Mo + 0.30^* PEt / PEO$
5	งานปรับปรุงอุโมงค์ส่งน้ำ	$K 5.3 = 0.40 + 0.10^* It / lo + 0.15^* Et / Eo + 0.15^* GIPI / GIPO$
5	งานวางท่อ PVC หุ้มคอนกรีต	$K 5.4 = 0.30 + 0.10^* It / lo + 0.20^* Ct / Co + 0.05^* Mt / Mo + 0.30^* PVCt / PVCco + 0.05^* St / So$
5	งานวางท่อ PVC กลบทราย	$K 5.5 = 0.25 + 0.05^* It / lo + 0.05^* Mt / Mo + 0.65^* PVCt / PVCco$
5	งานวางท่อ GIP	$K 5.6 = 0.25 + 0.25^* It / lo + 0.50^* GIPI / GIPO$
5	งานโครงเหล็กเสาส่ง	$K 5.7.1 = 0.60 + 0.25^* It / lo + 0.15^* Ft / Fo$
5	งานฐานรากเสาส่ง	$K 5.7.2 = 0.35 + 0.20^* It / lo + 0.20^* Ct / Co + 0.15^* Ft / Fo + 0.10^* St / So$
5	งานฐานรากอุปกรณ์สถานีย่อย	$K 5.7.3 = 0.50 + 0.20^* It / lo + 0.15^* Ct / Co + 0.15^* St / So$
5	งานเสาเข็มอัดแรง	$K 5.8.1 = 0.35 + 0.15^* It / lo + 0.20^* Ct / Co + 0.30^* St / So$
5	งานเสาเข็ม CAST in PLACE	$K 5.8.2 = 0.30 + 0.10^* It / lo + 0.25^* Ct / Co + 0.35^* St / So$
5	งานสายส่งแรงสูง เฉพาะค่าแรง	$K 5.9.1 = 0.80 + 0.05^* It / lo + 0.10^* Mt / Mo + 0.05^* Ft / Fo$
5	งานสายส่งแรงสูง รวมจัดหาและติดตั้ง	$K 5.9.2 = 0.45 + 0.05^* It / lo + 0.05^* Ft / Fo + 0.20^* Mt / Mo + 0.25^* Wt / Wo$


รายละเอียดโครงการ

- โครงสร้างป้าย ให้ใช้วัสดุทนแรงดึง
- ตัวป้ายให้ใช้ไม้อัดหรือ ไม้เทียมขนาด 1.20x2.40 เมตร
- จุดติดตั้งป้ายให้ติดตั้งตามผู้ว่าจ้างกำหนด
- รายละเอียดตามที่เทศบาลกำหนด

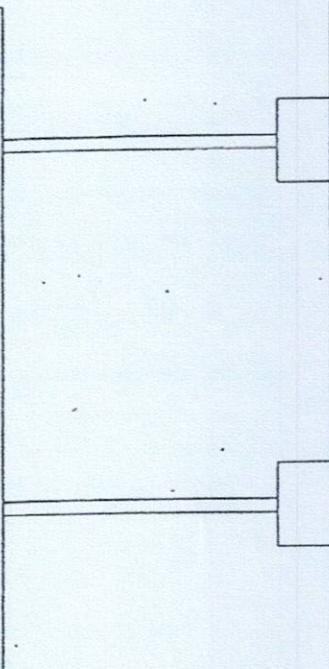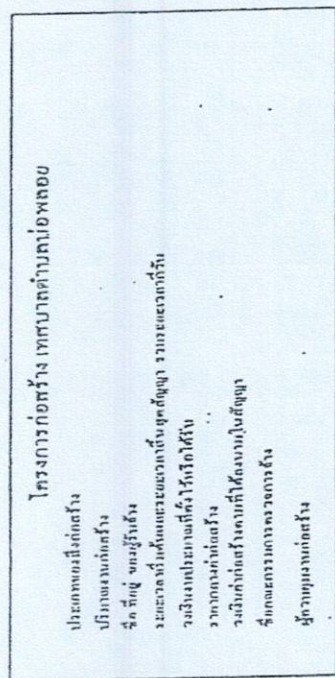



ตัวอย่างป้ายโครงการก่อสร้าง (ป้ายชั่วคราว)

- ให้ติดตั้งในระหว่างทำการก่อสร้างและอีกไม่น้อยกว่า 6 เดือน
- ให้ติดตั้งภายใน 7 วัน นับตั้งแต่วันลงนามในสัญญาจ้าง
- ค่าการให้ติดตั้ง 1 ป้าย
- ค่าของ ถนน ให้ติดตั้ง 4 ป้าย บริเวณจุดเริ่มต้นโครงการ และ จุดสิ้นสุดโครงการ

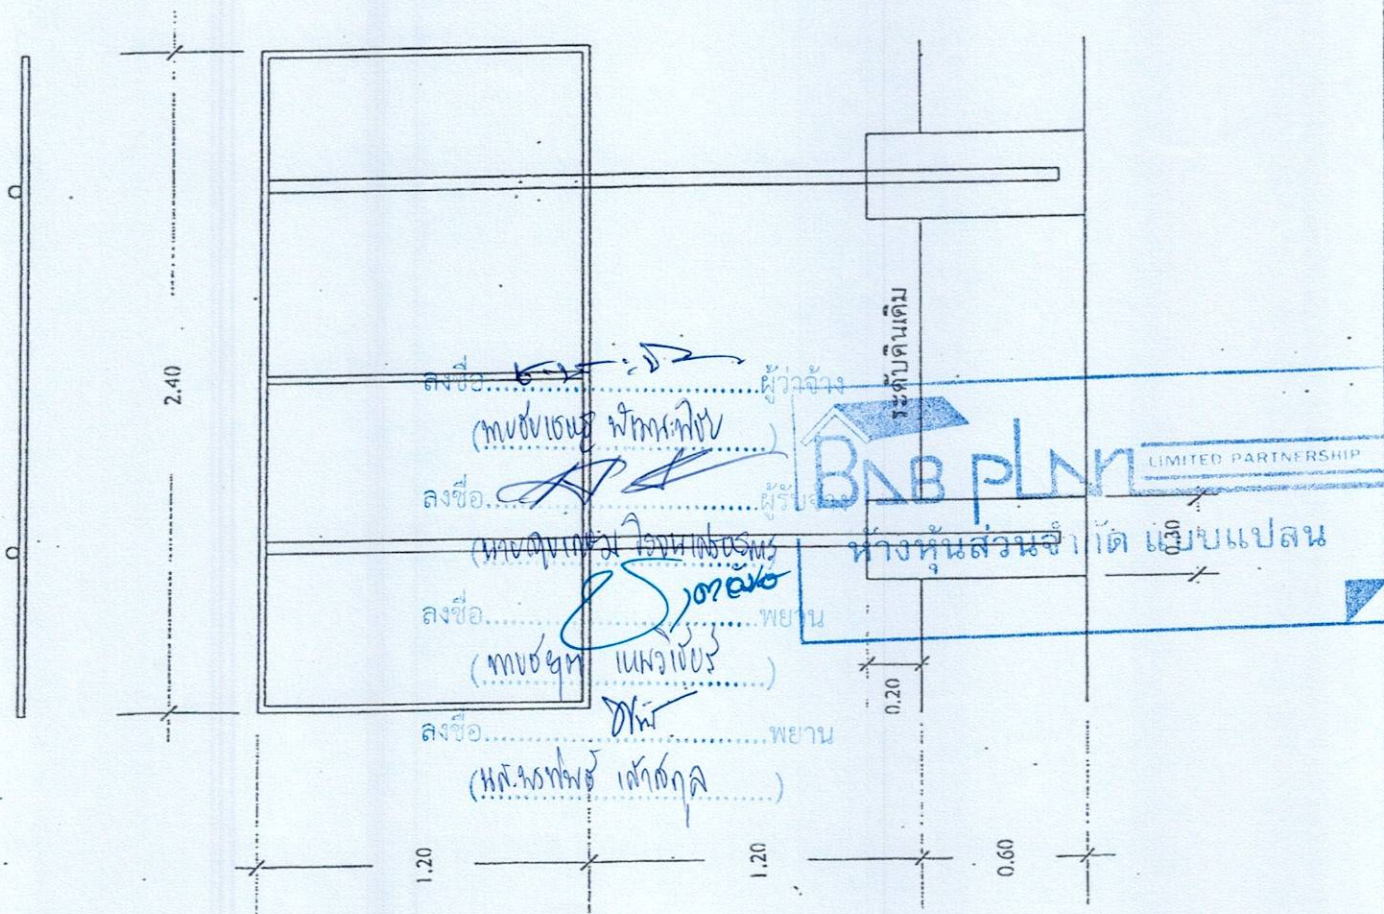

รายละเอียดป้ายโครงการ

- ฐานรากป้ายคสล. ขนาด 0.30x0.30 ลึก 0.60 เมตร
- แผ่นป้ายเหล็ก เสา ให้ท้าวด้วยสีกันสนิม และทาสีน้ำมัน (สีน้ำเงิน) อย่างน้อย 2 รอบ
- ตัวหนังสือให้กำหนดตามความเหมาะสม
- ให้ใช้สีน้ำมัน (สีขาว)
- ตัวป้ายแผ่นเหล็ก ขนาด 1.20x2.40 เมตร หน้า 2.3 มม.
- รายละเอียดตามที่เทศบาลกำหนด

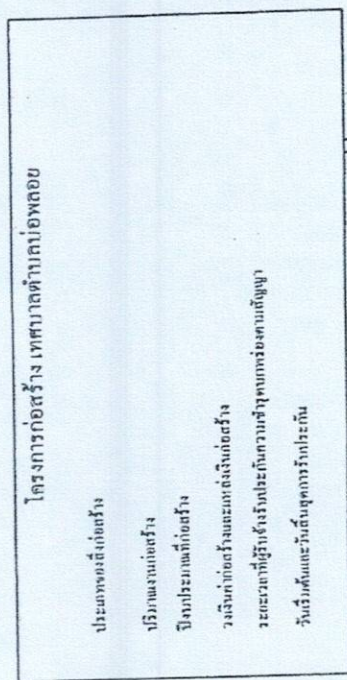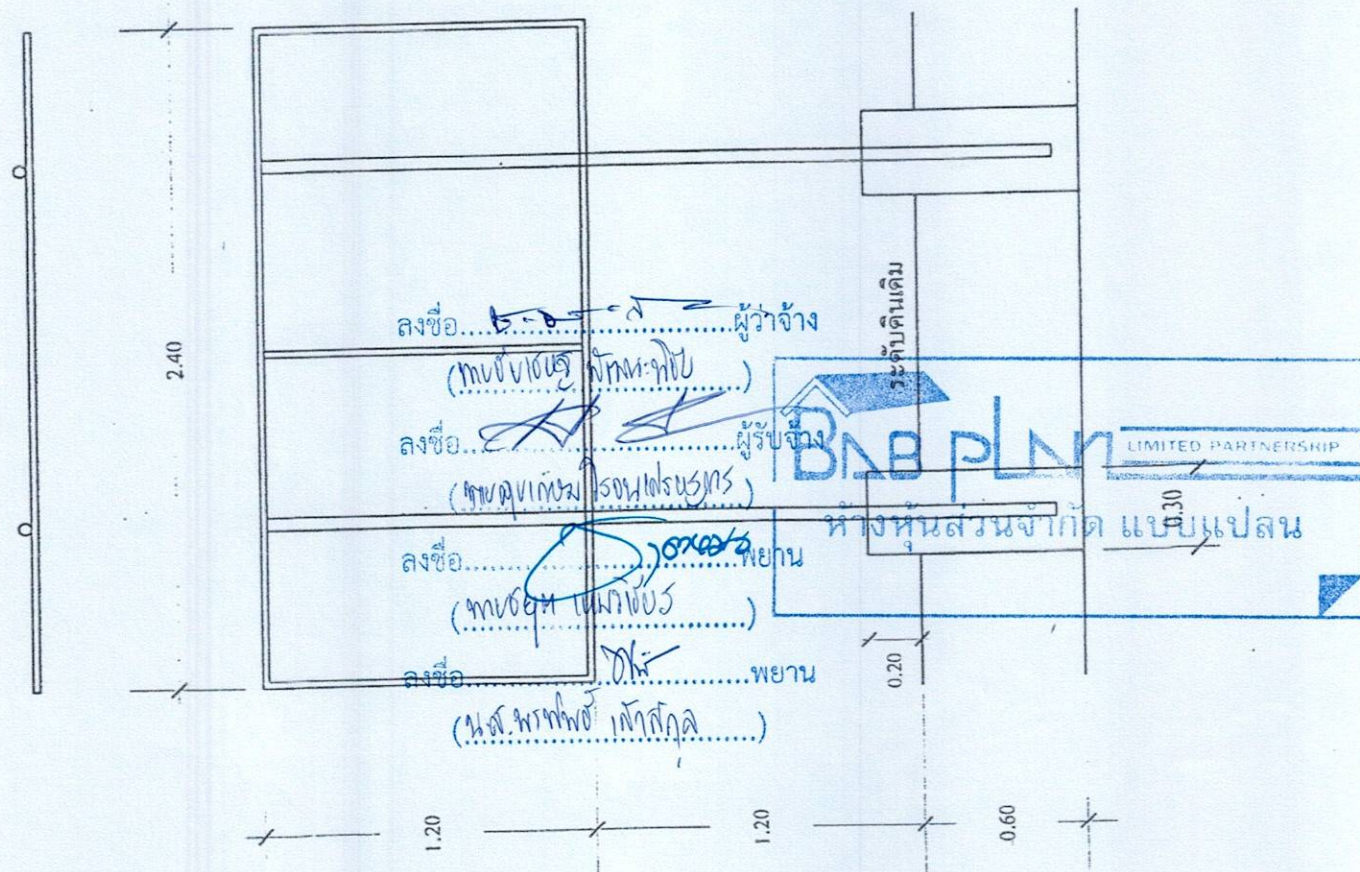

ตัวอย่างป้ายโครงการก่อสร้าง (ถาวร)

- ผลิตคงหลังการก่อสร้างเสร็จเรียบร้อยแล้ว

10

[illegible]

ภาพม ไรเจนเศรษฐกิจ)


หลักฐานการรับหนังสือค่าประกัน

เลขที่ CB-00001/68

(สำเนา)

วันที่ 27 มกราคม 2568

เทศบาลตำบลบ่อพลอย อำเภอบ่อพลอย จังหวัดกาญจนบุรี

ชื่อ หจก.แบบแปลน

471 ม.2

ลำดับ	รายการ	รหัสบัญชี	จำนวนเงิน (บาท)	หมายเหตุ
1	หลักประกันสัญญา โครงการปรับปรุงไหล่ทาง ถนนคอนกรีตเสริมเหล็ก รหัสทางหลวงท้องถิ่น กจ.ถ.14-013 สายถนนเทศบาล 13 ชุมชนหัว เขา หมู่ที่ 1 ตำบลช่องด่าน เป็นหนังสือค่าประกัน ธนาคารกรุงไทย จำกัด (มหาชน) สาขา บ่อพลอย เลขที่ 00019/200743/0011/68 ลงวันที่ 27 มกราคม 2568	2208010101.001	360,000.00	สัญญาเลขที่ E1/2568 (CNTR-00126/68)
รวมเงิน			360,000.00	

ตัวอักษร (สามแสนหกหมื่นบาทถ้วน)

ลงชื่อ ไมทก คำพล ผู้รับหลักฐานการรับหนังสือค่าประกัน

แบบขอเสียอากรแสตมป์เป็นตัวเงิน
สำหรับตราสารอิเล็กทรอนิกส์

อ.ส.9

☒ (1) ยื่นปกติ ☐ (2) ยื่นเพิ่มเติมครั้งที่☒ (1) ยื่นภายในกำหนดเวลา ☐ (2) ยื่นเกินกำหนดเวลา

ชื่อผู้เสียอากร หน่วยงานสังกัด แบบแปลน

ในฐานะ ผู้รับจ้าง

เลขประจำตัวผู้เสียภาษีอากร 0 7 1 3 5 3 3 0 0 0 1 6 1 สาขาที่ 0

ที่อยู่อาคาร - ห้องเลขที่ - ชั้นที่ - หมู่บ้าน - เลขที่ 471 หมู่ที่ 1

ตรอก/ซอย - แยก - ถนน - ตำบล/แขวง บ่อพลอย

อำเภอ/เขต บ่อพลอย จังหวัด กาญจนบุรี รหัสไปรษณีย์ 7 1 1 6 0

ชื่อคู่สัญญา เทศบาลตำบล บ่อพลอย

เลขประจำตัวผู้เสียภาษีอากร 0 9 9 4 0 0 0 5 2 9 9 9 6 สาขาที่

ที่อยู่อาคาร ห้องเลขที่ ชั้นที่ หมู่บ้าน เลขที่ 99 หมู่ที่

ตรอก/ซอย แยก ถนน ตำบล/แขวง บ่อพลอย

อำเภอ/เขต บ่อพลอย จังหวัด กาญจนบุรี รหัสไปรษณีย์ 7 1 1 6 0

รายละเอียดเกี่ยวกับสัญญา/ตราสาร

สัญญา/ตราสารเลขที่ E1/2568 ลงวันที่ 27/01/2568

วัน เดือน ปี ที่เริ่มต้นสัญญา/ตราสาร

วัน เดือน ปี ที่สิ้นสุดสัญญา/ตราสาร

หมายเลขอ้างอิงตราสารอิเล็กทรอนิกส์

หมายเลขอ้างอิงตราสารอิเล็กทรอนิกส์เดิม (กรณียื่นเพิ่มเติม)

วันที่ได้รับตราสารอิเล็กทรอนิกส์(กรณีที่ทำขึ้นในต่างประเทศและนำเข้ามาในประเทศไทย)

เลขที่ใบเสร็จ: 68112638999

วันที่: 30/01/2568

จำนวนเงิน 6,729.00 บาท

(หกพันเจ็ดร้อยยี่สิบเก้าบาทถ้วน)

DLN: อส900006000067100303092568013002000101

UID: 0000600025680130309004432

ตราสารตามบัญชีอัตราอากรแสตมป์ จ้างทำของ

มูลค่าในตราสาร (ไม่รวมภาษีมูลค่าเพิ่ม) 6,728,971.96

รายการค่าอากรแสตมป์ที่ขอชำระ

จำนวนเงิน

1. จำนวนเงินค่าอากรแสตมป์	6,729.00
2. เงินเพิ่มอากร	0.00
3. รวมจำนวนเงินค่าอากรแสตมป์ และเงินเพิ่มอากร (1. + 2.)	6,729.00

รายละเอียดเกี่ยวกับสัญญา/ตราสารเพิ่มเติม (ถ้ามี)

งานที่รับจ้าง : ปรับปรุงไหล่ทางถนน คสล.สายถนนเทศบาล ๑๓

จำนวนงวดงาน : 1

จำนวนเงินค้ำประกันตามสัญญา : 360,000.00 บาท

ข้าพเจ้าขอรับรองว่า รายการที่แจ้งไว้ข้างต้นนี้ เป็นรายการที่ถูกต้องและเป็นจริงทุกประการ



Digitally Signed

By the Revenue Department ID: ECC308F23F58D4DC9977FBAB75003C37CDBCA23FD5F7215E0075F257C44CE2F790E9DFFC059AC2E

Date : 2025-01-30 11:16:48

ยื่นวันที่ 30 เดือน มกราคม พ.ศ. 2568 เวลา 00:00:00 น.



ใบเสร็จรับเงิน

หน่วยรับชำระ	กองบริหารการคลังและรายได้ กรมสรรพากร
ผู้ชำระภาษีอากร	ห้างหุ้นส่วนจำกัด แบบเปลี่ยน
เลขประจำตัวผู้เสียภาษีอากร/เลขประจำตัวประชาชน	0-7135-33000-16-1

วันชำระเงิน/วันนำส่ง	30/01/2568
เดือน/ปีภาษี	
ประเภทการชำระ	จากเงินสด

หมายเลขอ้างอิงการยื่นแบบ	เลขกำกับเสร็จรับเงิน	จำนวนเงิน (บาท)
P090028449365	68112638999	*****6,729.00
จำนวนเงินเป็นตัวอักษร	(หกพันแปดร้อยยี่สิบเก้าบาทถ้วน)	6,729.00

จ.ส.9



Digitally Signed
By the Revenue Department (EPA)
Date :2025-01-30 11:16:48

ผู้รับเงิน
(นางสาวธิดรา พงษ์พาณิชย์)
ผู้อำนวยการกองบริหารการคลังและรายได้/ผู้รับมอบอำนาจ

